


Byt č. 1A, umístění: 1.np, kategorie: 3 + kk

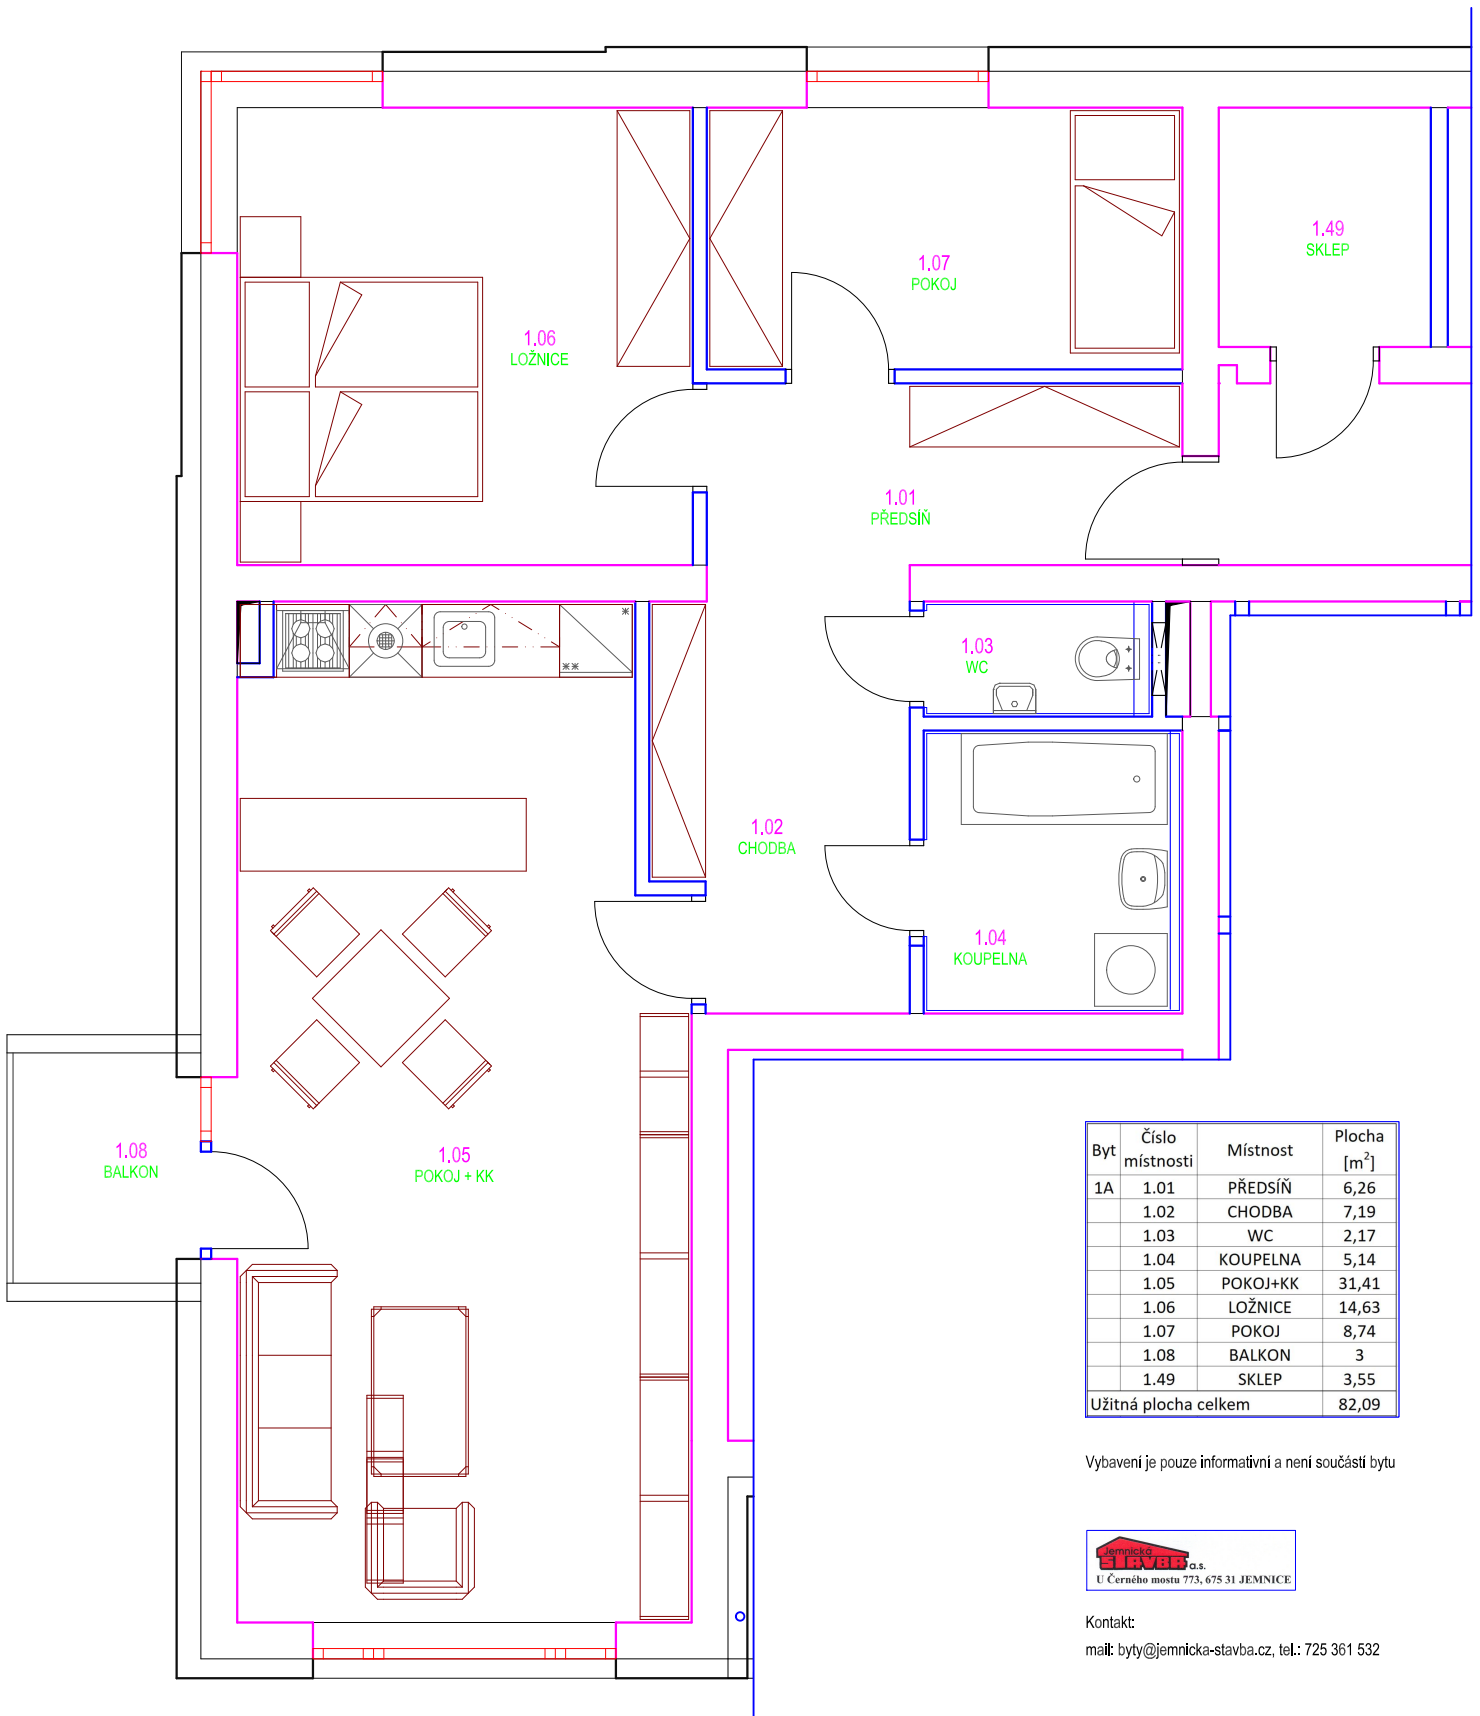

Byt	Číslo místnosti	Místnost	Plocha [m <sup>2</sup> ]
1A	1.01	PŘEDSÍŇ	6,26
	1.02	CHODBA	7,19
	1.03	WC	2,17
	1.04	KOUPELNA	5,14
	1.05	POKOJ+KK	31,41
	1.06	LOŽNICE	14,63
	1.07	POKOJ	8,74
	1.08	BALKON	3
	1.49	SKLEP	3,55
Užitná plocha celkem			82,09

Vybavení je pouze informativní a není součástí bytu



Kontakt:  
 mail: byty@jemnicka-stavba.cz, tel.: 725 361 532