


# Byt č. 1C, umístění: 1.np, kategorie: 1 + kk

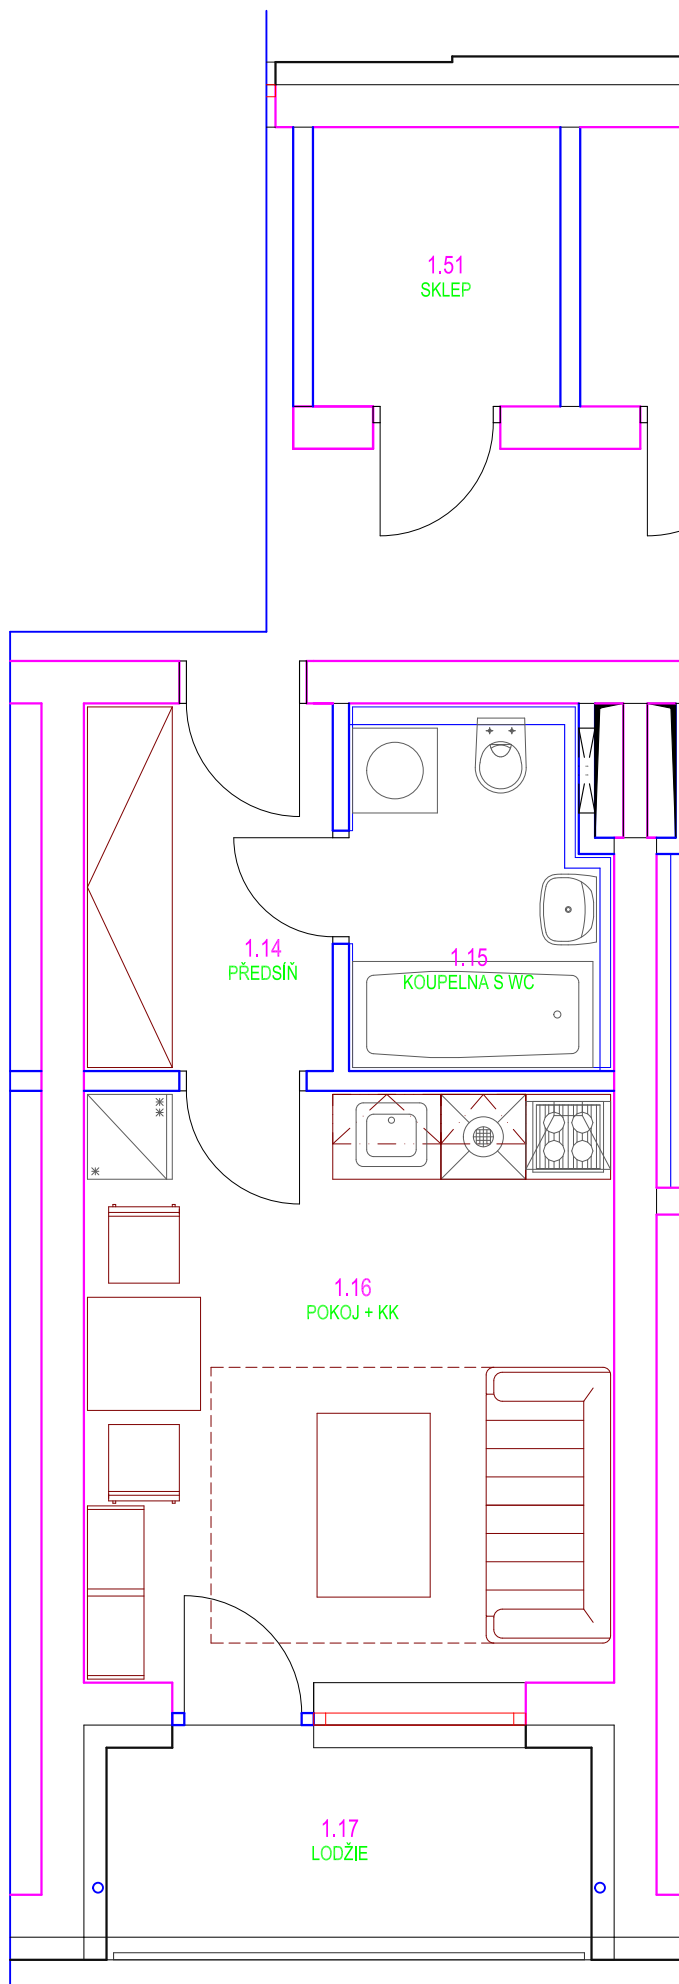

Byt	Číslo místnosti	Místnost	Plocha [m <sup>2</sup> ]
1C	1.14	PŘEDSÍŇ	4,71
	1.15	KOUPELNA+WC	15,77
	1.16	POKOJ+KK	5,66
	1.17	LODŽIE	5,63
	1.51	SKLEP	3,55
Užitná plocha celkem			35,32

Vybavení je pouze informativní a není součástí bytu



Kontakt:

mail: byty@jemnicka-stavba.cz, tel.: 725 361 532