


Byt č. 1D, umístění: 1.np, kategorie: 3 + kk

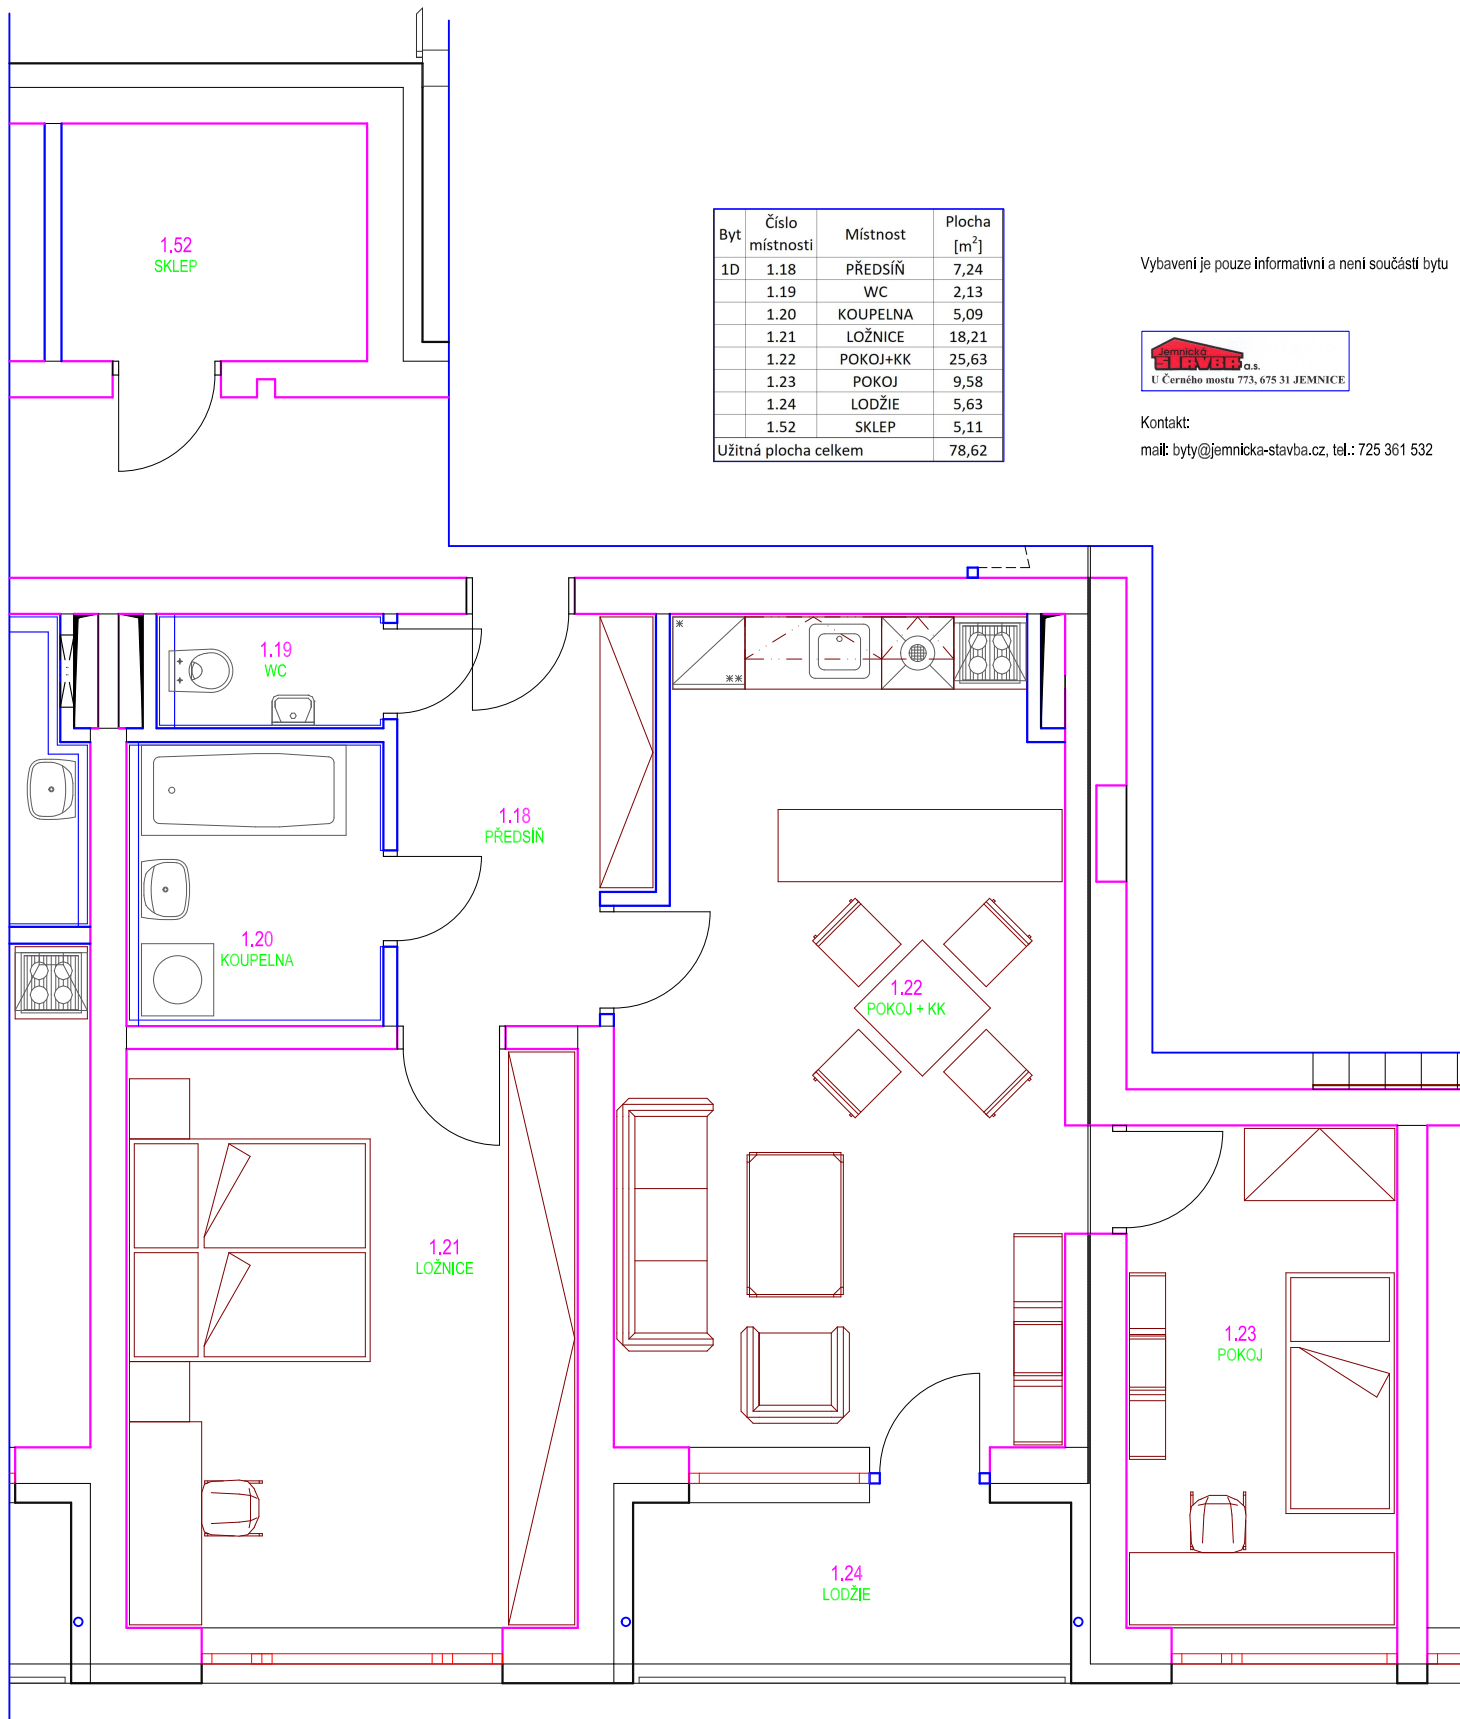

Vybavení je pouze informativní a není součástí bytu



Kontakt:
mail: byty@jemnicka-stavba.cz, tel.: 725 361 532