


# Byt č. 1F, umístění: 1.np, kategorie: 1 + kk

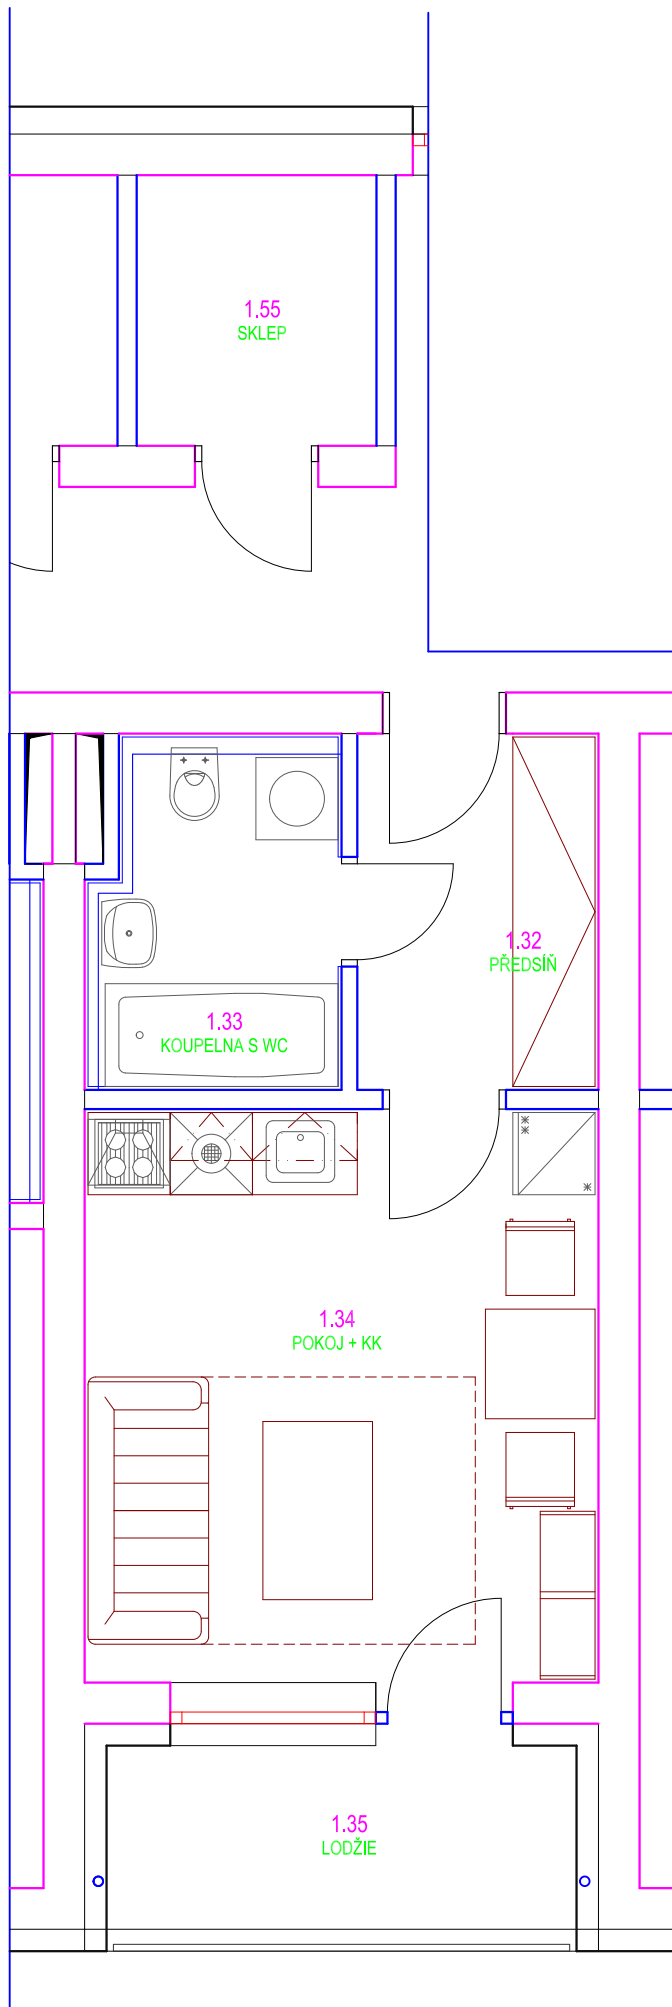

Byt	Číslo místnosti	Místnost	Plocha [m <sup>2</sup> ]
1F	1.32	PŘEDSÍŇ	5,06
	1.33	KOUPELNA+WC	5,07
	1.34	POKOJ+KK	16,01
	1.35	LODŽIE	5,63
	1.55	SKLEP	3,55
Užitná plocha celkem			35,32

Vybavení je pouze informativní a není součástí bytu



Kontakt:

mail: byty@jemnicka-stavba.cz, tel.: 725 361 532