


Byt č. 1G, umístění: 1.np, kategorie: 2 + kk

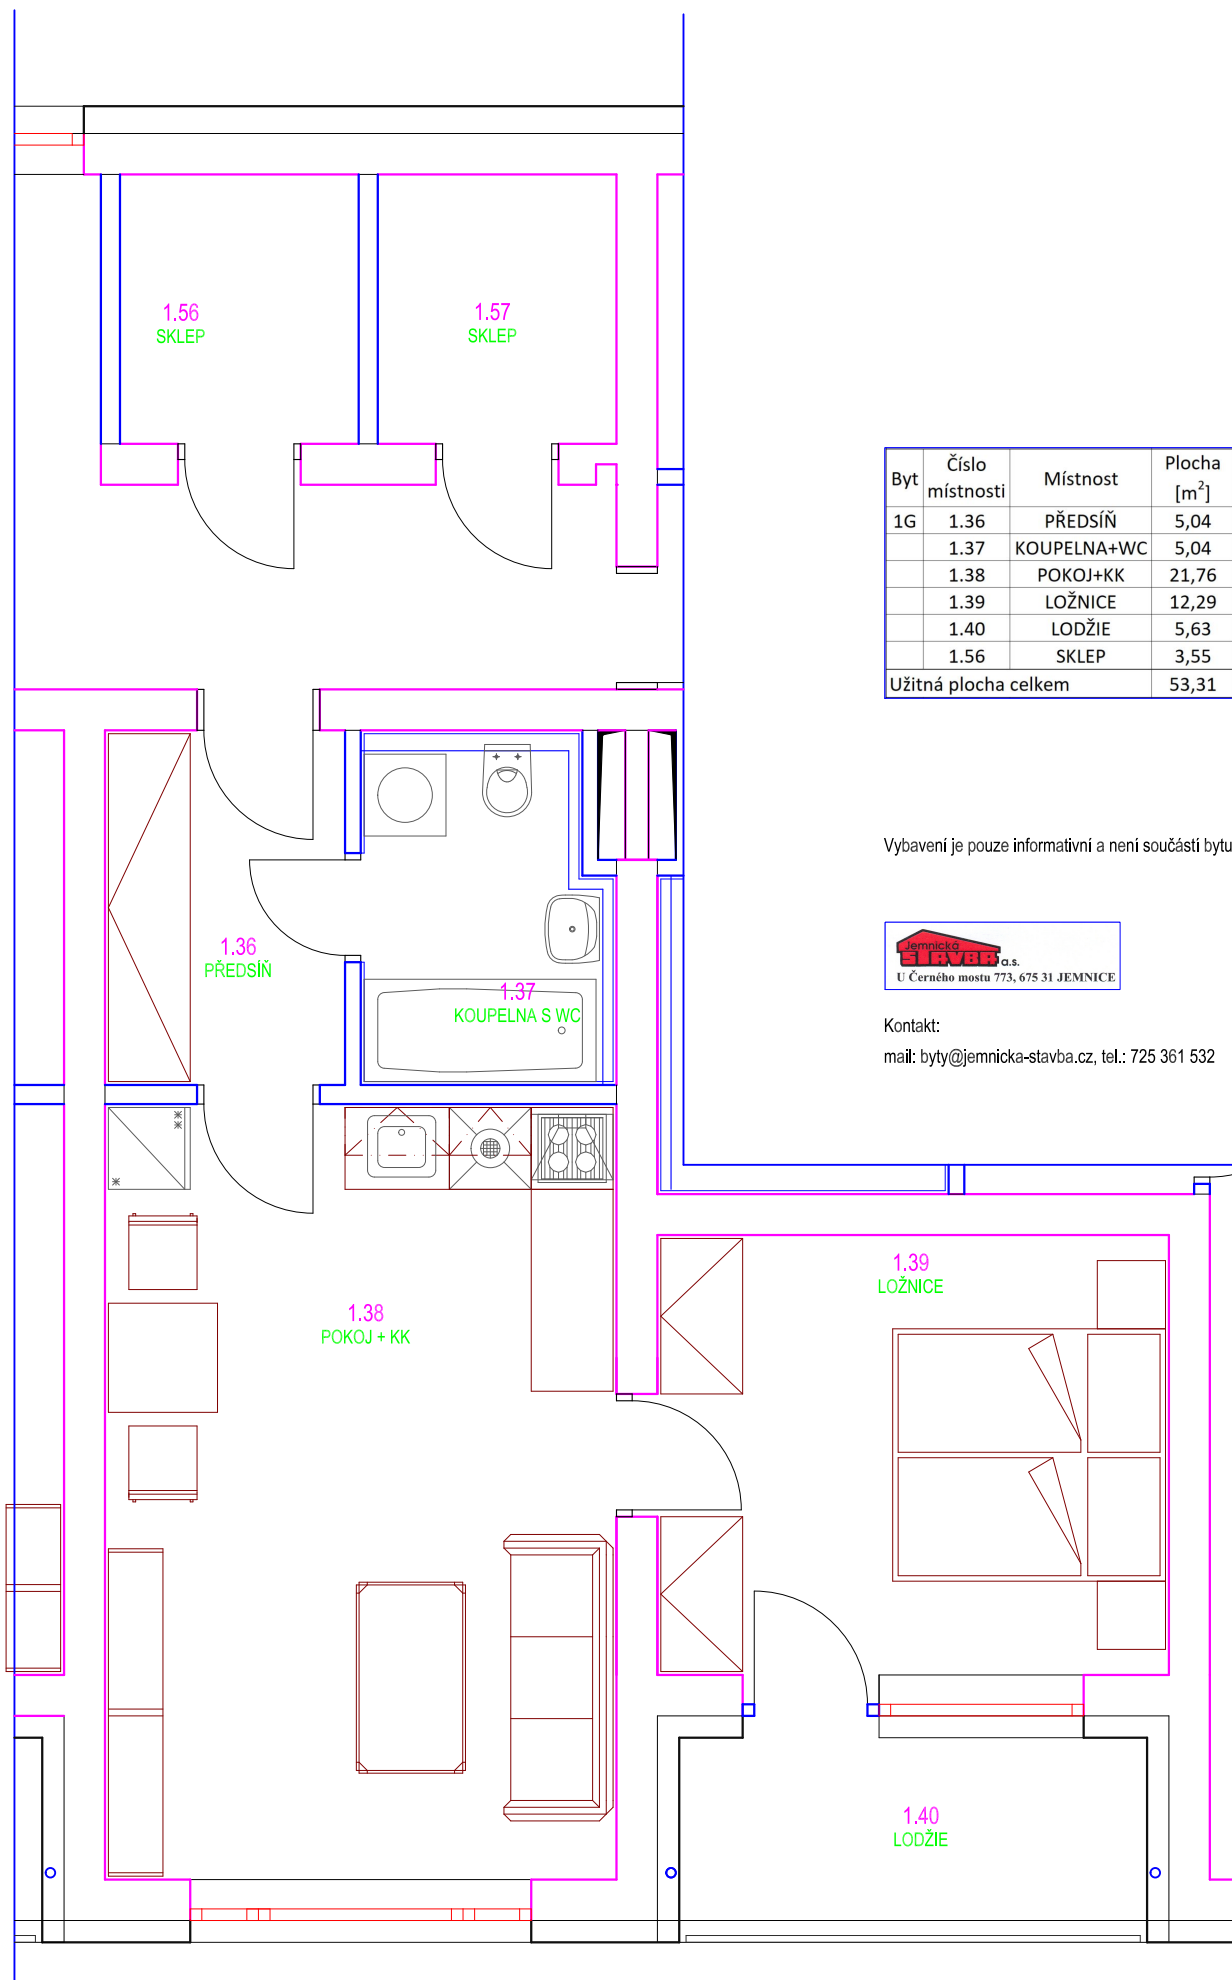

Byt	Číslo místnosti	Místnost	Plocha [m ²]
1G	1.36	PŘEDSÍŇ	5,04
	1.37	KOUPELNA+WC	5,04
	1.38	POKOJ+KK	21,76
	1.39	LOŽNICE	12,29
	1.40	LODŽIE	5,63
	1.56	SKLEP	3,55
Užitná plocha celkem			53,31

Vybavení je pouze informativní a není součástí bytu



Kontakt:
mail: byty@jemnicka-stavba.cz, tel.: 725 361 532