


Byt č. 0C, umístění: 1.pp, kategorie: 3 + kk

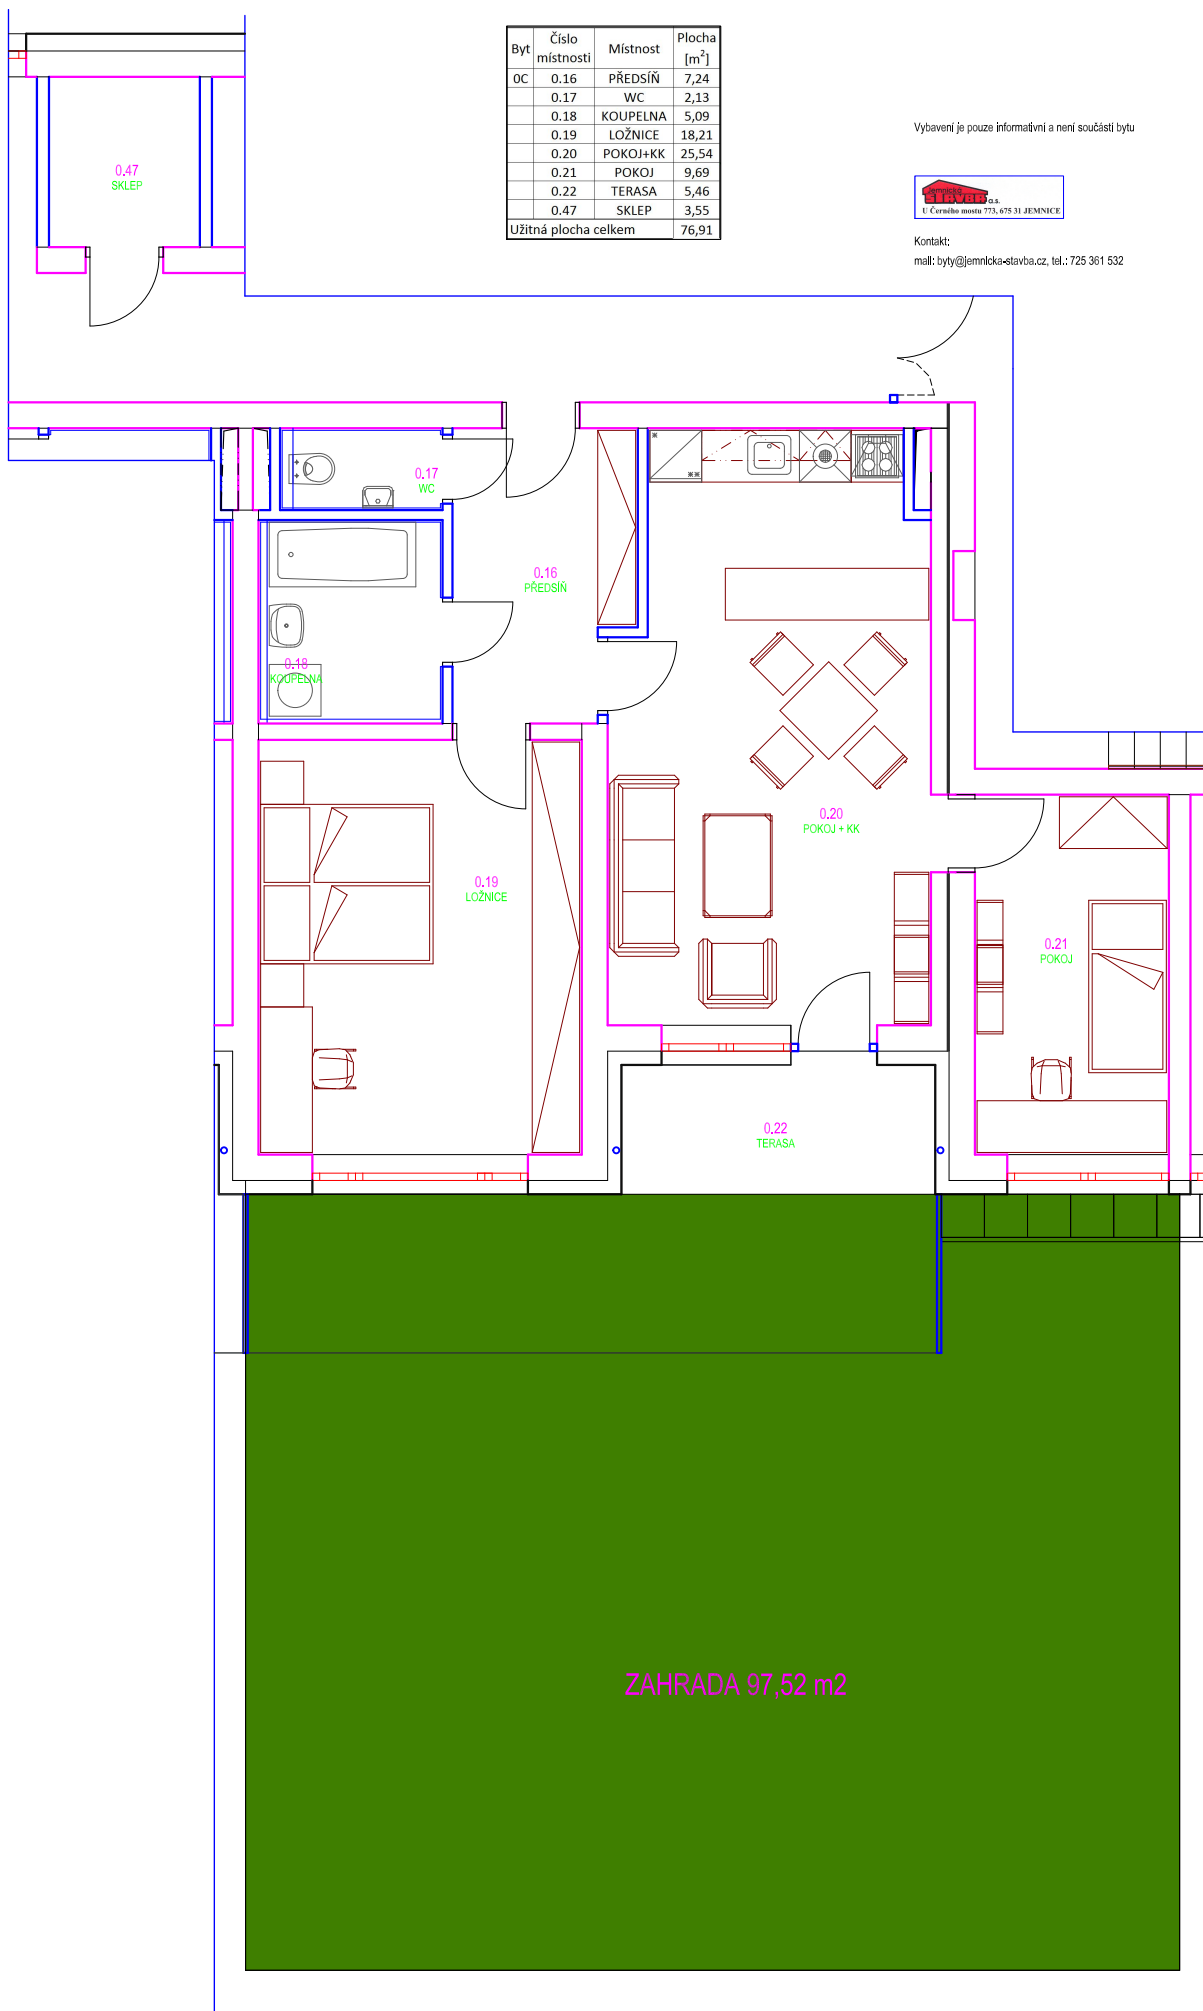

Vybavení je pouze informační a není součástí bytu



Kontakt:
mail: byty@jemnka-stavba.cz, tel.: 725 361 532