


Byt č. 0F, umístění: 1.pp, kategorie: 2 + kk

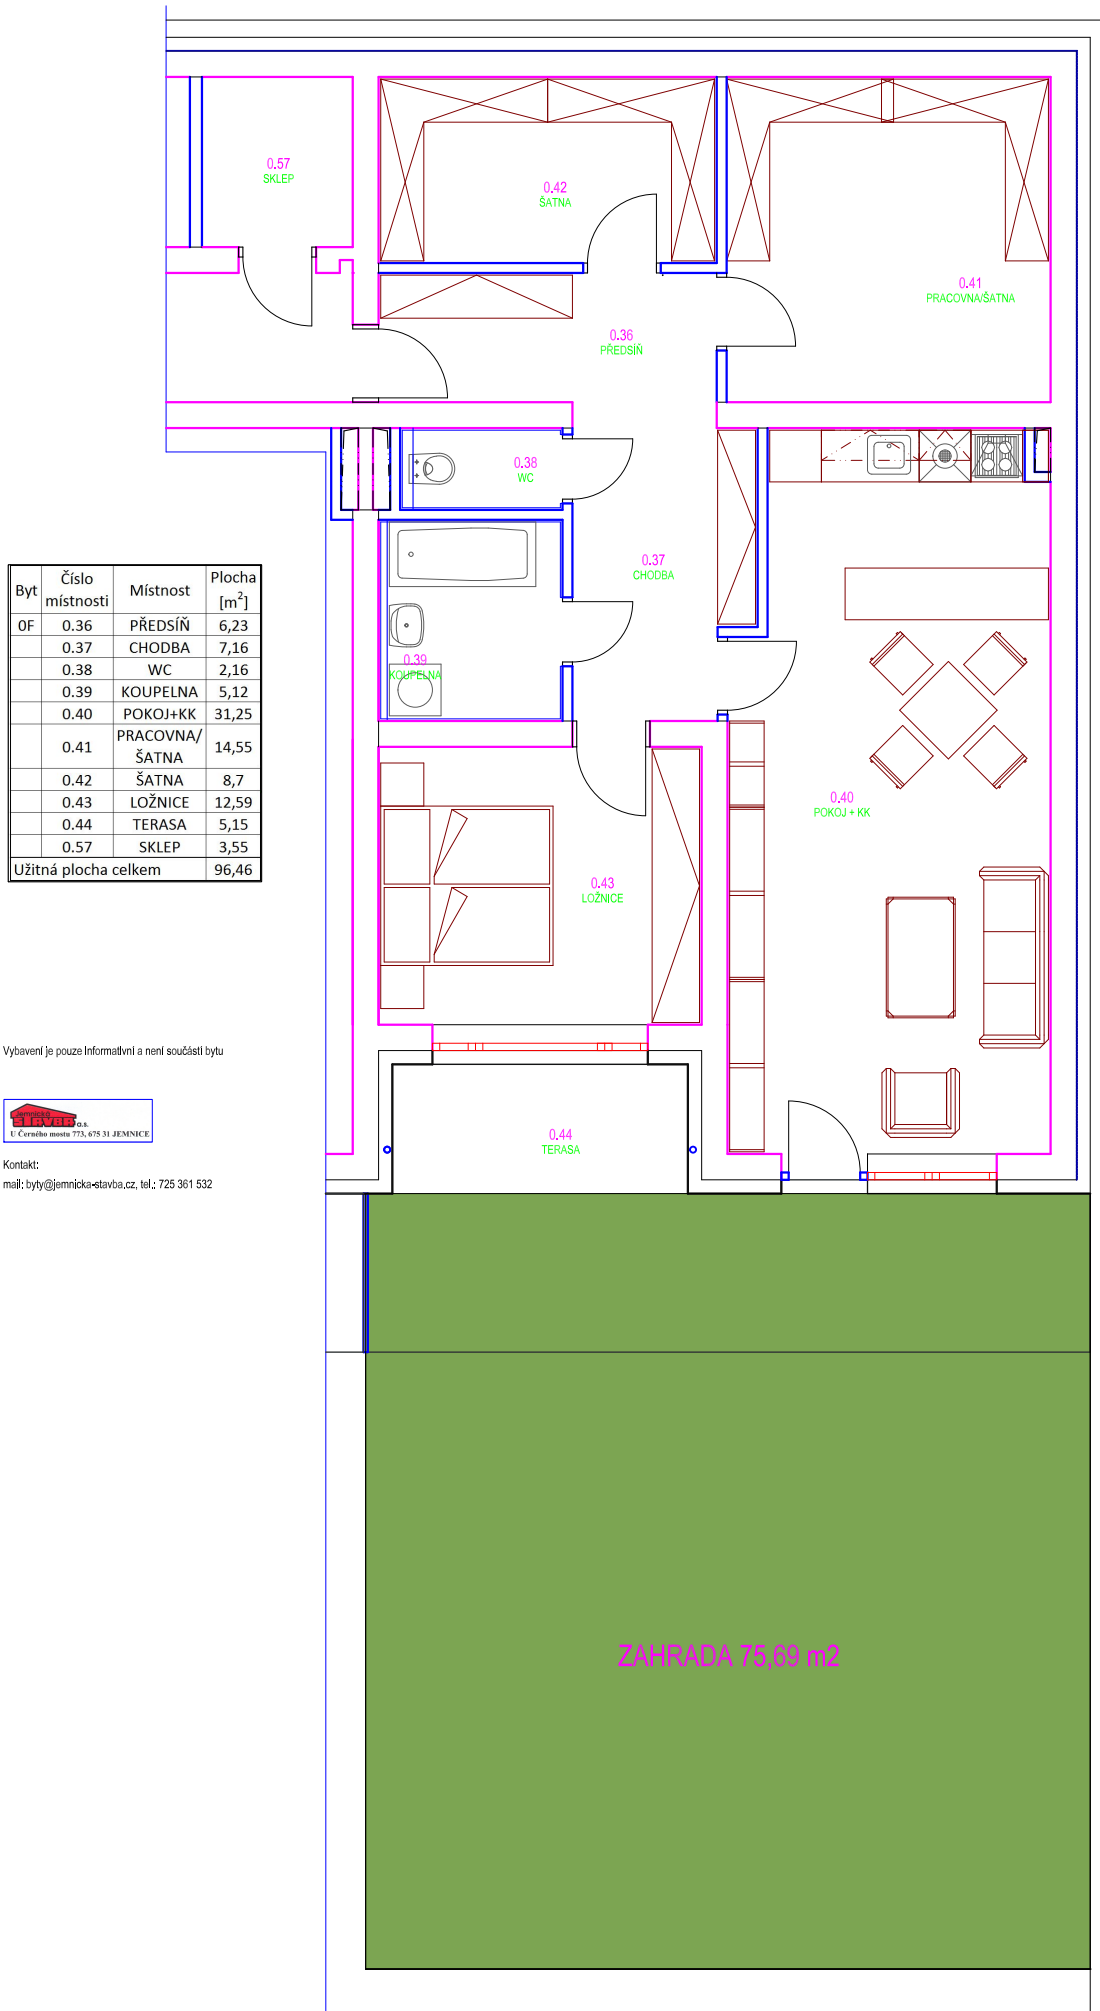

Byt	Číslo místnosti	Místnost	Plocha [m ²]
0F	0.36	PŘEDSÍŇ	6,23
	0.37	CHODBA	7,16
	0.38	WC	2,16
	0.39	KOUPELNA	5,12
	0.40	POKOJ+KK	31,25
	0.41	PRACOVNÁ/ŠATNA	14,55
	0.42	ŠATNA	8,7
	0.43	LOŽNICE	12,59
	0.44	TERASA	5,15
	0.57	SKLEP	3,55
Užitná plocha celkem			96,46

Vybavení je pouze informativní a není součástí bytu



Kontakt:
 mail: byty@jemnicka-stavba.cz, tel: 725 361 532

ZAHRADA 75,69 m2