


Byt č. 2A, umístění: 2.np, kategorie: 3 + kk

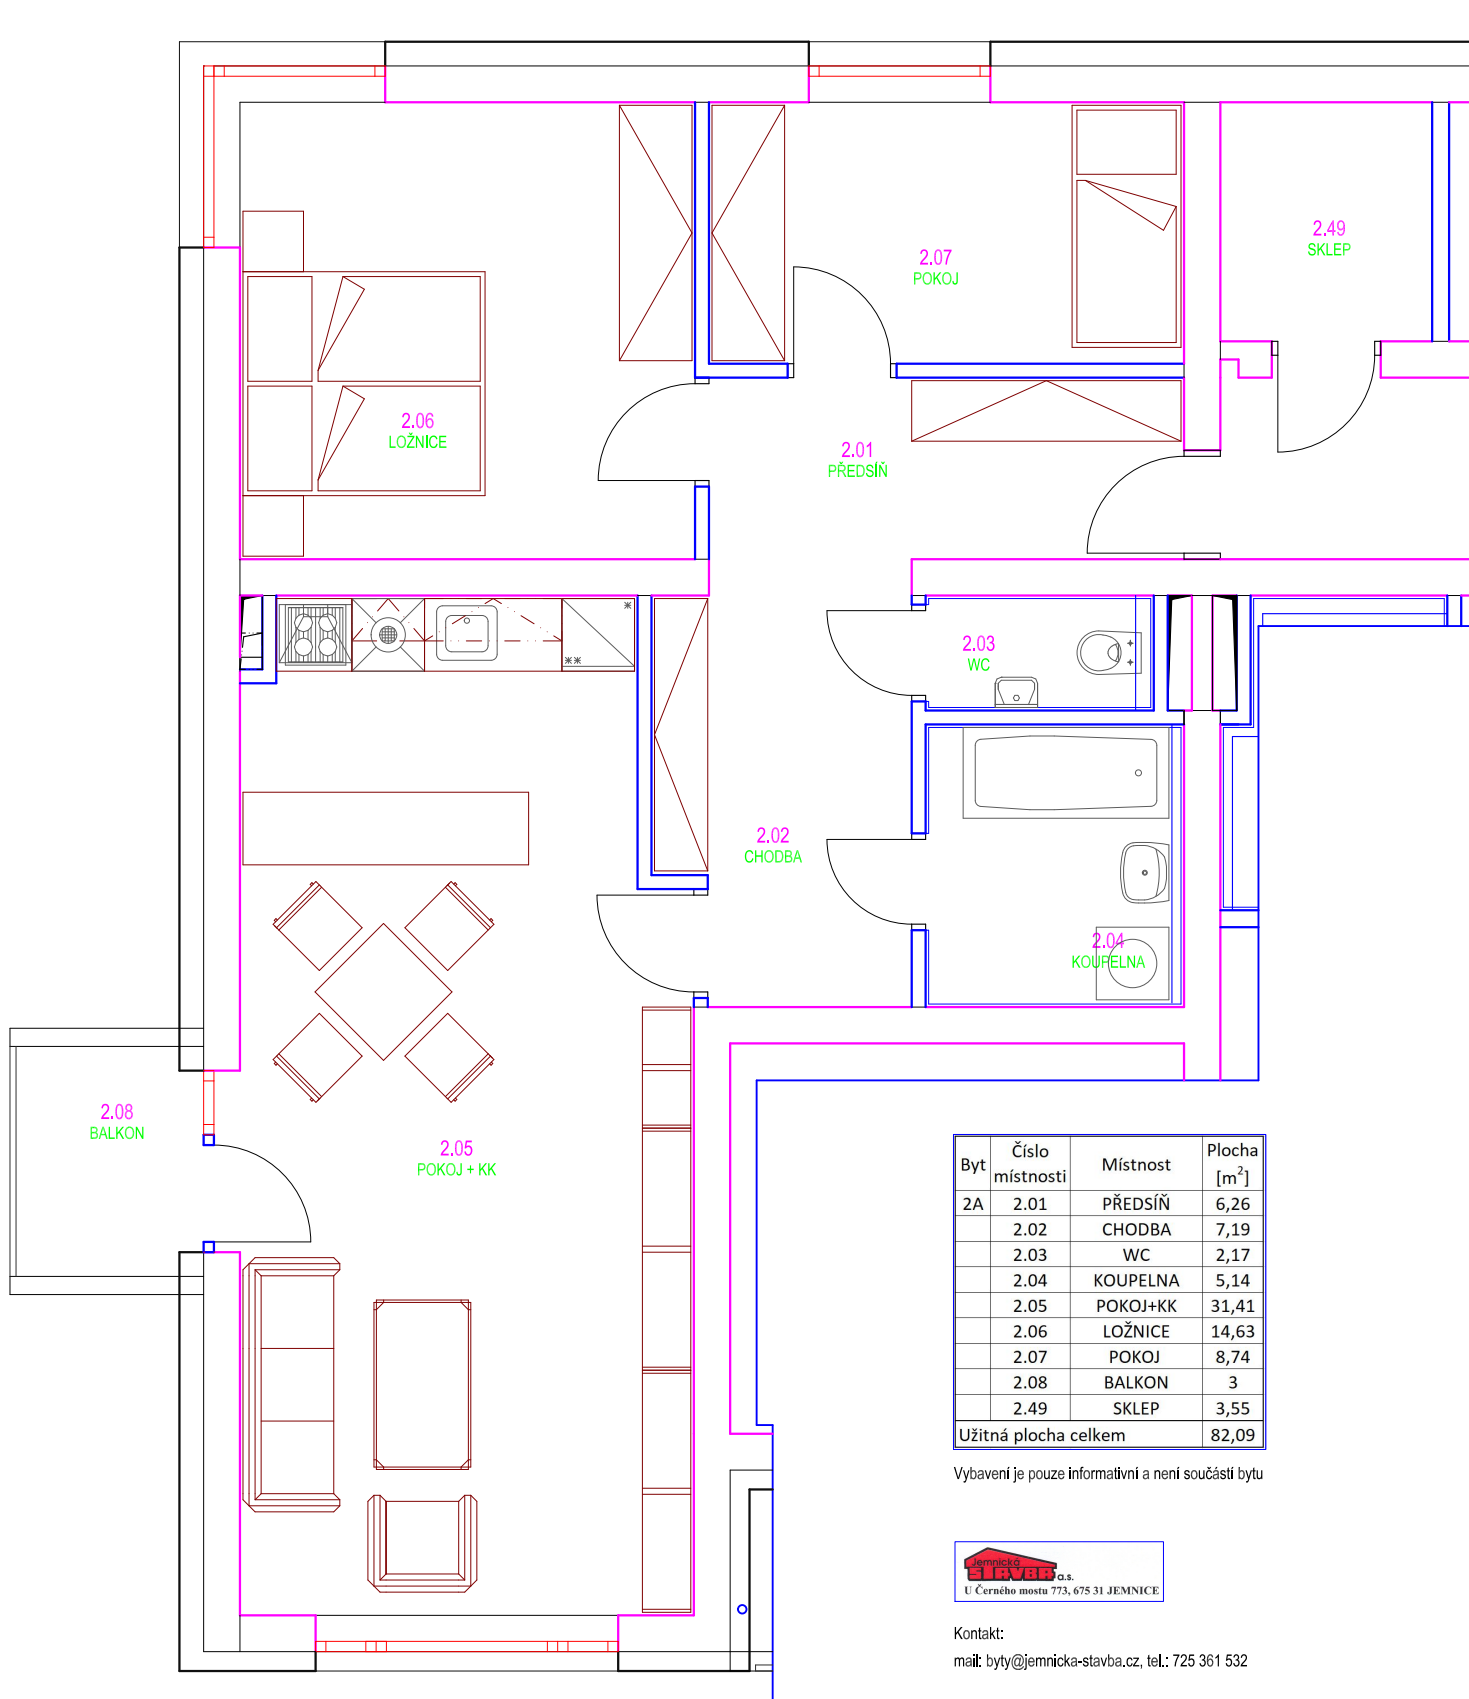

Byt	Číslo místnosti	Místnost	Plocha [m ²]
2A	2.01	PŘEDSÍŇ	6,26
	2.02	CHODBA	7,19
	2.03	WC	2,17
	2.04	KOUPELNA	5,14
	2.05	POKOJ+KK	31,41
	2.06	LOŽNICE	14,63
	2.07	POKOJ	8,74
	2.08	BALKON	3
	2.49	SKLEP	3,55
Užitná plocha celkem			82,09

Vybavení je pouze informativní a není součástí bytu



Kontakt:

mail: byty@jemnicka-stavba.cz, tel.: 725 361 532