


Byt č. 2C, umístění: 2.np, kategorie: 1 + kk

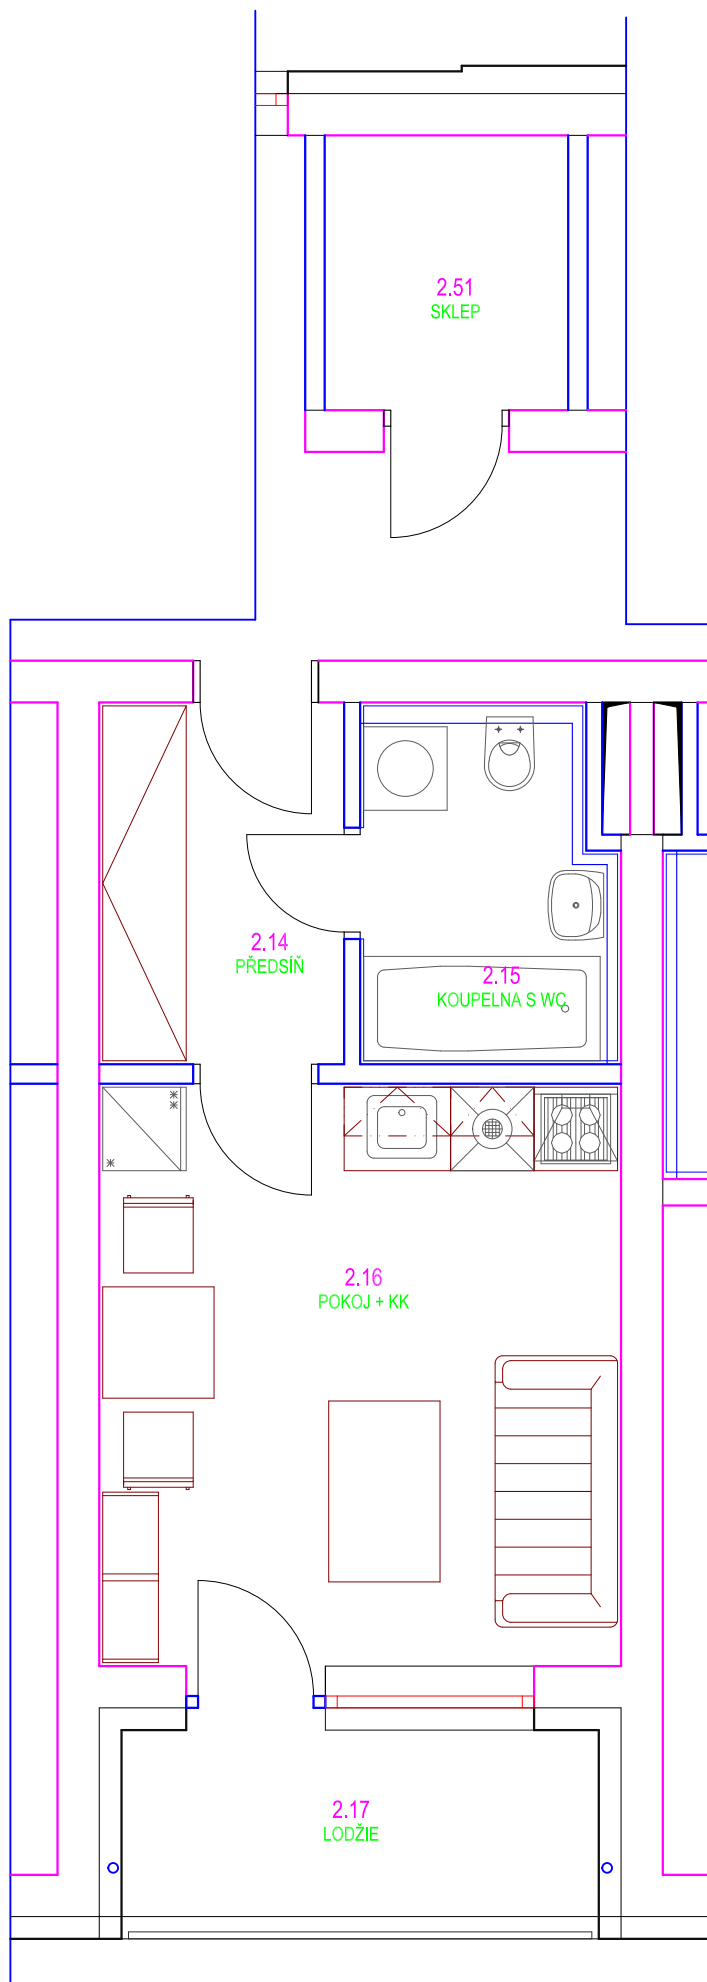

Byt	Číslo místnosti	Místnost	Plocha [m ²]
2C	2.14	PŘEDSÍŇ	4,84
	2.15	KOUPELNA+WC	5,12
	2.16	POKOJ+KK	16,18
	2.17	LODŽIE	5,63
	2.51	SKLEP	3,55
Užitná plocha celkem			35,32

Vybavení je pouze informativní a není součástí bytu



Kontakt:
mail: byty@jemnicka-stavba.cz, tel.: 725 361 532