


Byt č. 2F, umístění: 2.np, kategorie: 1 + kk

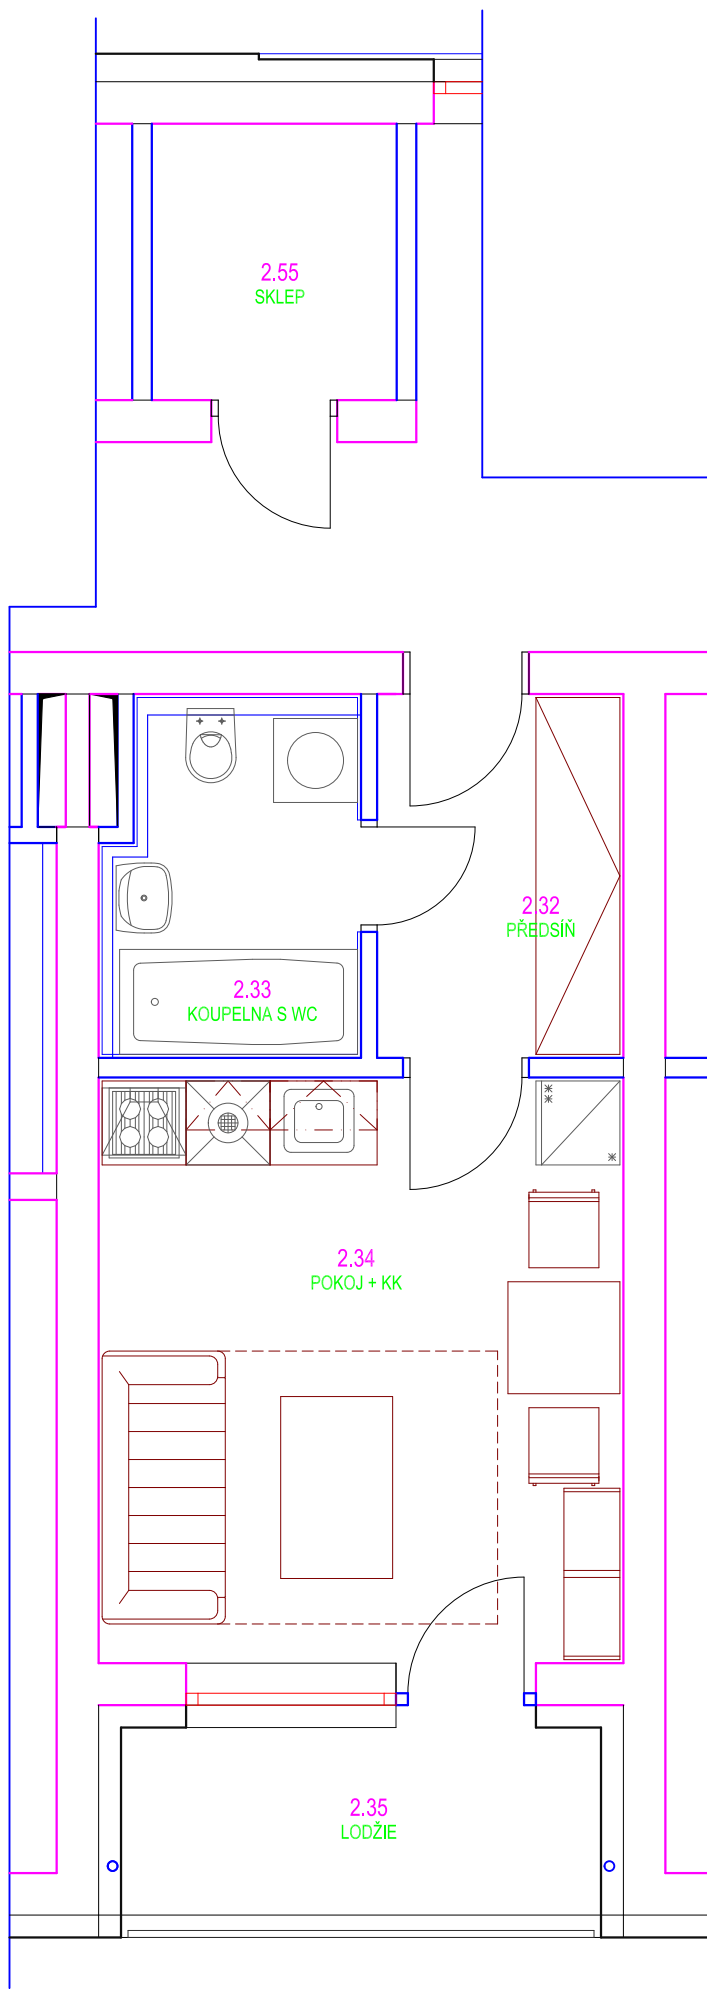

Byt	Číslo místnosti	Místnost	Plocha [m ²]
2F	2.32	PŘEDSÍŇ	4,84
	2.33	KOUPELNA+WC	5,12
	2.34	POKOJ+KK	16,18
	2.35	LODŽIE	5,63
	2.55	SKLEP	3,55
Užitná plocha celkem			35,32

Vybavení je pouze informativní a není součástí bytu



Kontakt:
 mail: byty@jemnicka-stavba.cz, tel.: 725 361 532