


Byt č. 2G, umístění: 2.np, kategorie: 2 + kk

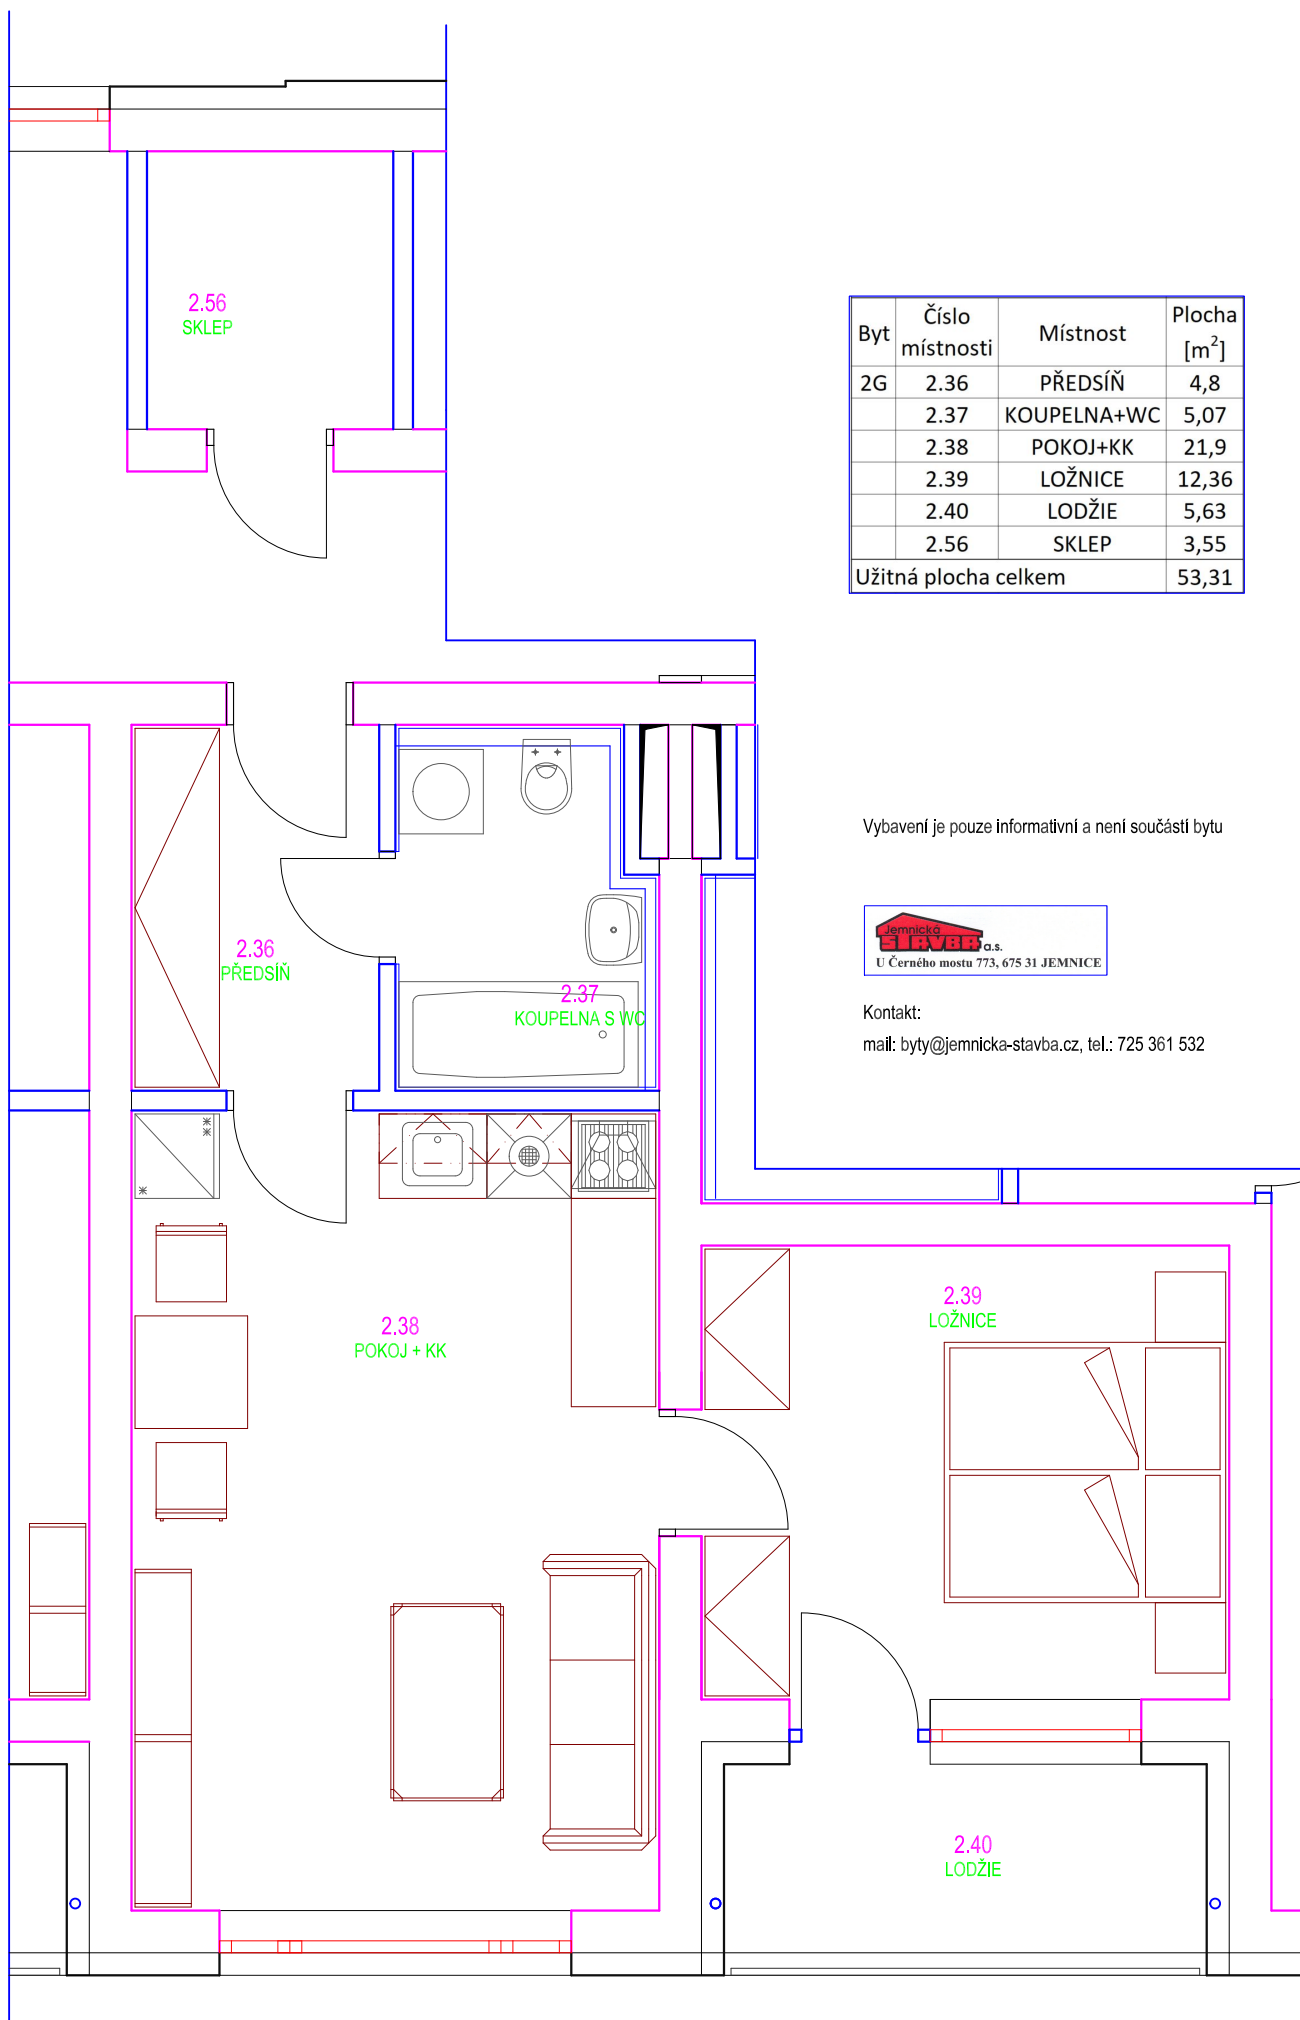

Byt	Číslo místnosti	Místnost	Plocha [m ²]
2G	2.36	PŘEDSÍŇ	4,8
	2.37	KOUPELNA+WC	5,07
	2.38	POKOJ+KK	21,9
	2.39	LOŽNICE	12,36
	2.40	LODŽIE	5,63
	2.56	SKLEP	3,55
Užitná plocha celkem			53,31

Vybavení je pouze informativní a není součástí bytu



Kontakt:

mail: byty@jemnicka-stavba.cz, tel.: 725 361 532