


Byt č. 2H, umístění: 2.np, kategorie: 3 + kk

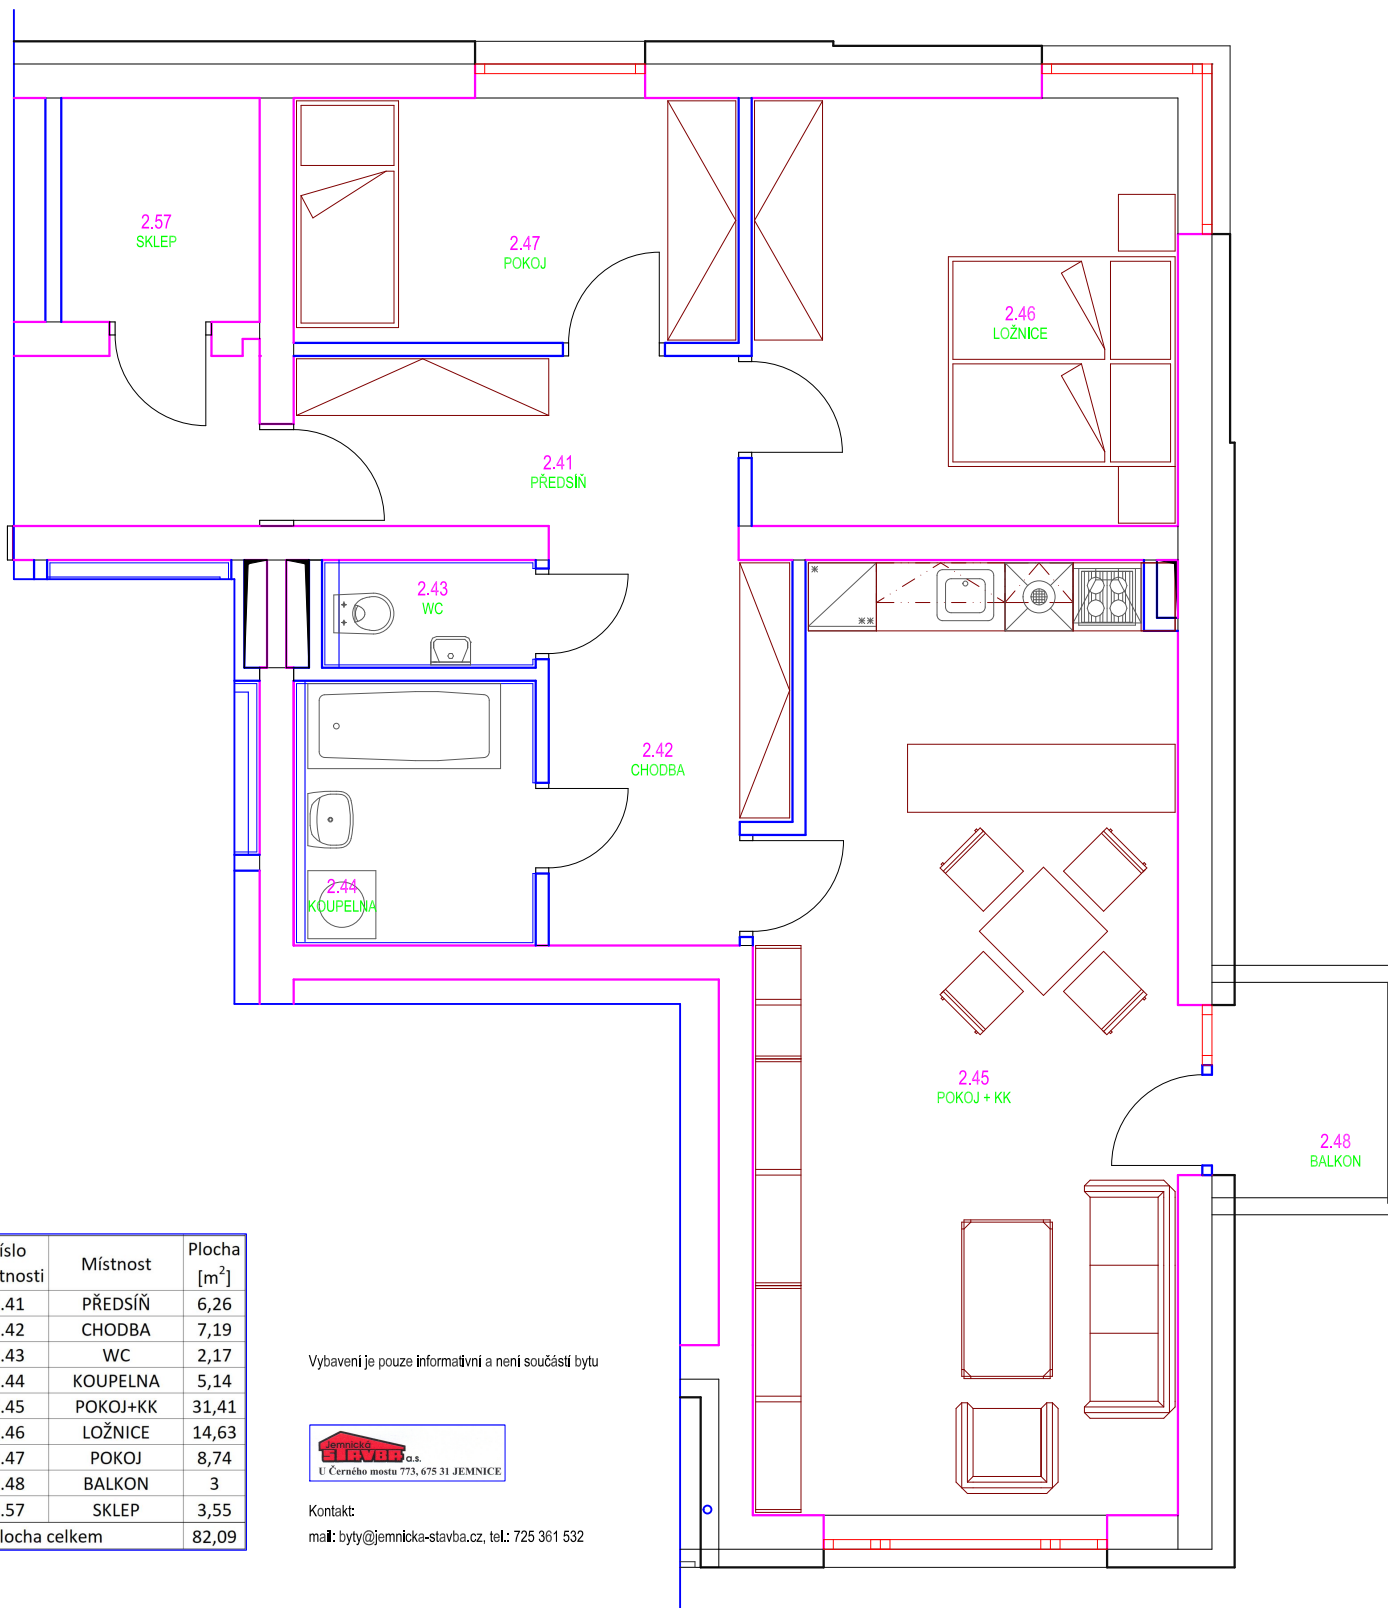

Byt	Číslo místnosti	Místnost	Plocha [m <sup>2</sup> ]
2H	2.41	PŘEDSÍŇ	6,26
	2.42	CHODBA	7,19
	2.43	WC	2,17
	2.44	KOUPELNA	5,14
	2.45	POKOJ+KK	31,41
	2.46	LOŽNICE	14,63
	2.47	POKOJ	8,74
	2.48	BALKON	3
	2.57	SKLEP	3,55
Užitná plocha celkem			82,09

Vybavení je pouze informativní a není součástí bytu



Kontakt:  
maíl: byty@jemnicka-stavba.cz, tel: 725 361 532