


Byt č. 3B, umístění: 3.np, kategorie: 2 + kk

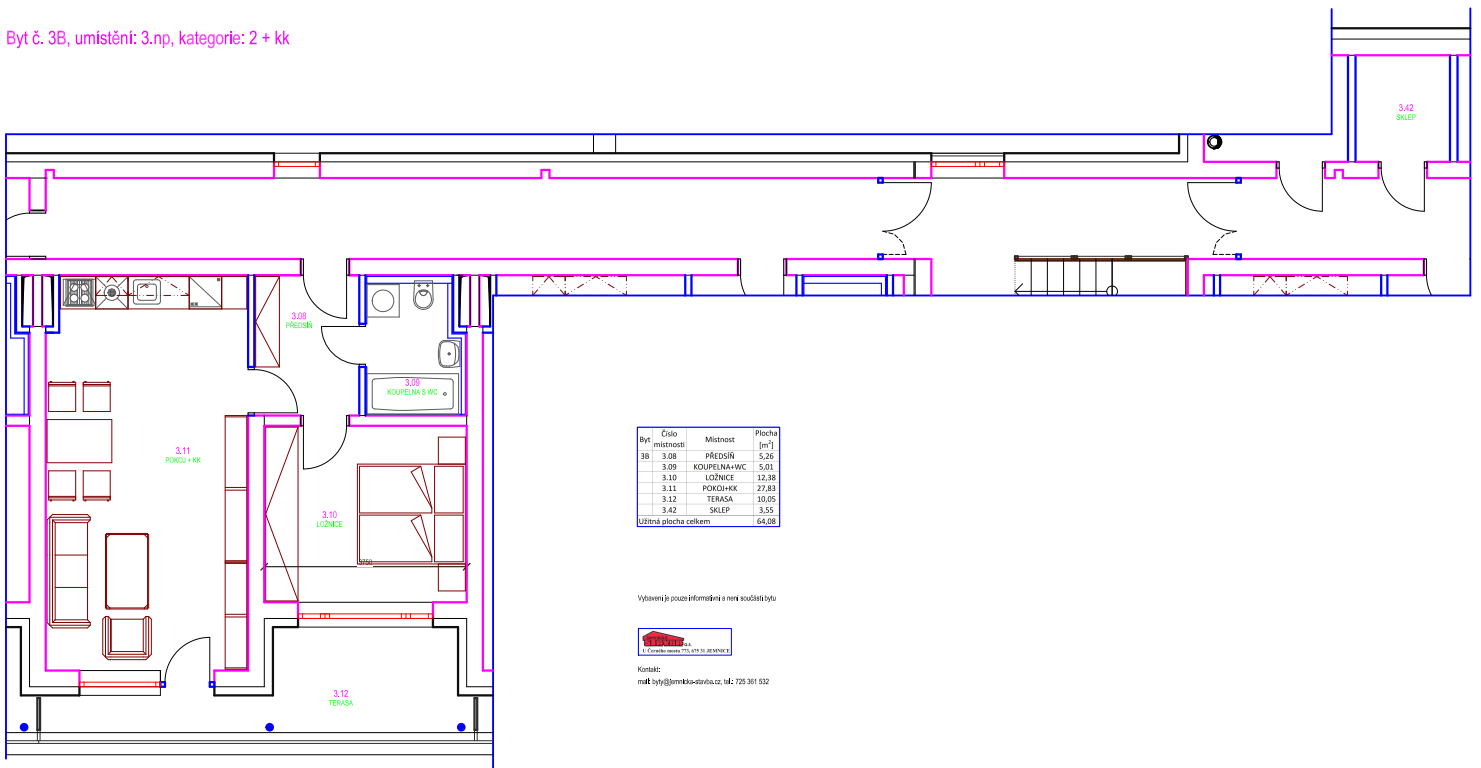

Byt místnosti	Číslo místnosti	Místnost	Plocha [m <sup>2</sup> ]
3B	3.08	PŘEDSÍŇ	5,26
	3.09	KOUPELNA S WC	5,03
	3.10	LOŽNICE	12,38
	3.11	POKOJ+KK	27,83
	3.12	TERASA	10,05
	3.42	SKLEP	3,55
Užitná plocha celkem			64,08

Vytvoření je pouze informování a není součástí bytu



Kontakt:  
ma@byty@rekonstrujsvobyt.cz, tel: 725 361 532