


Byt č. 3C, umístění: 3.np, kategorie: 2 + kk

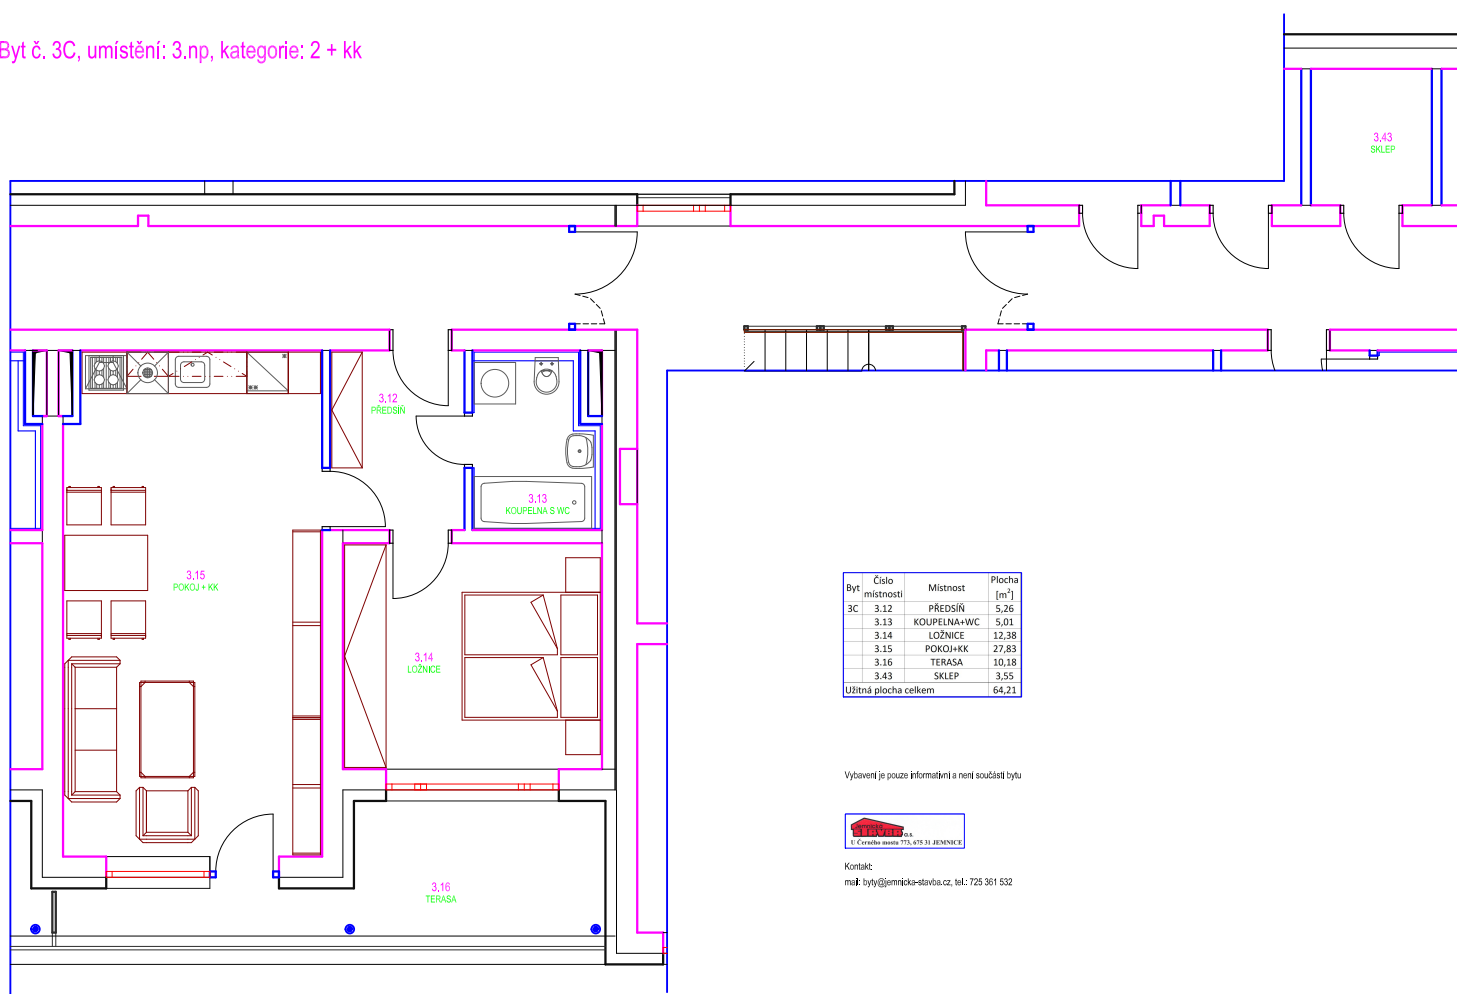

Byt	Číslo místnosti	Místnost	Plocha [m <sup>2</sup> ]
3C	3.12	PŘEDSÍŇ	5,26
	3.13	KOUPELNA+WC	5,01
	3.14	LOŽNICE	12,38
	3.15	POKOJ+KK	27,83
	3.16	TERASA	10,18
	3.43	SKLEP	3,55
		Užitná plocha celkem	64,21

Vybavení je pouze informační a není součástí bytu



Kontakt  
ma@.byty@stavnice-stavba.cz, tel.: 725 361 532