


Byt č. 3E, umístění: 3.np, kategorie: 1 + kk

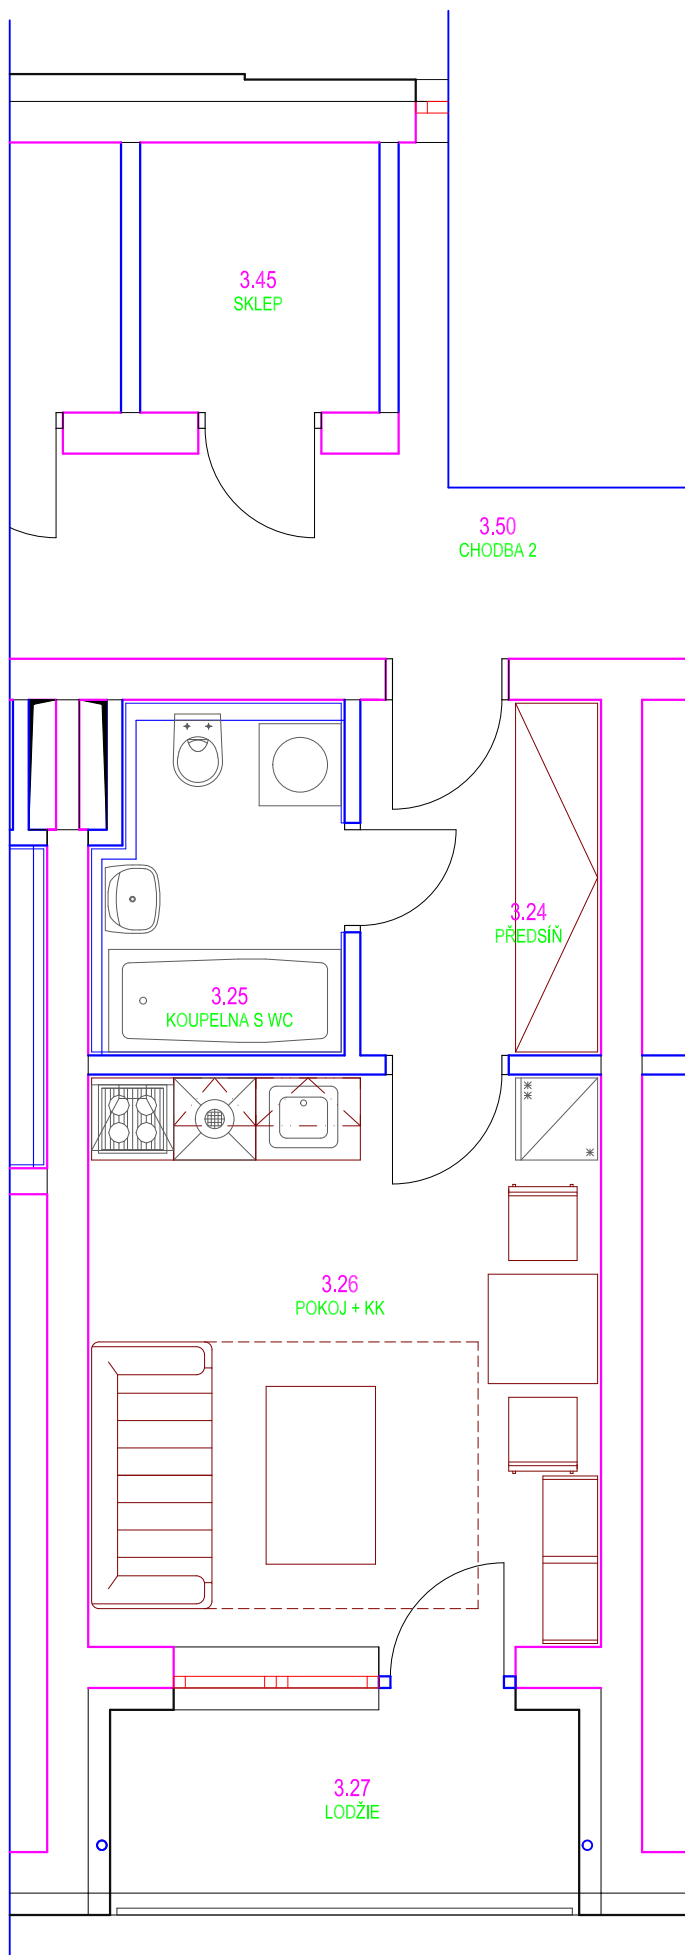

Byt	Číslo místnosti	Místnost	Plocha [m ²]
3E	3.24	PŘEDSÍŇ	4,84
	3.25	KOUPELNA+WC	5,12
	3.26	POKOJ+KK	16,18
	3.27	LODŽIE	5,63
	3.45	SKLEP	3,55
Užitná plocha celkem			35,32

Vybavení je pouze informativní a není součástí bytu



Kontakt:
 mail: byty@jemnicka-stavba.cz, tel.: 725 361 532