


Byt č. 3F, umístění: 3.np, kategorie: 2 + kk

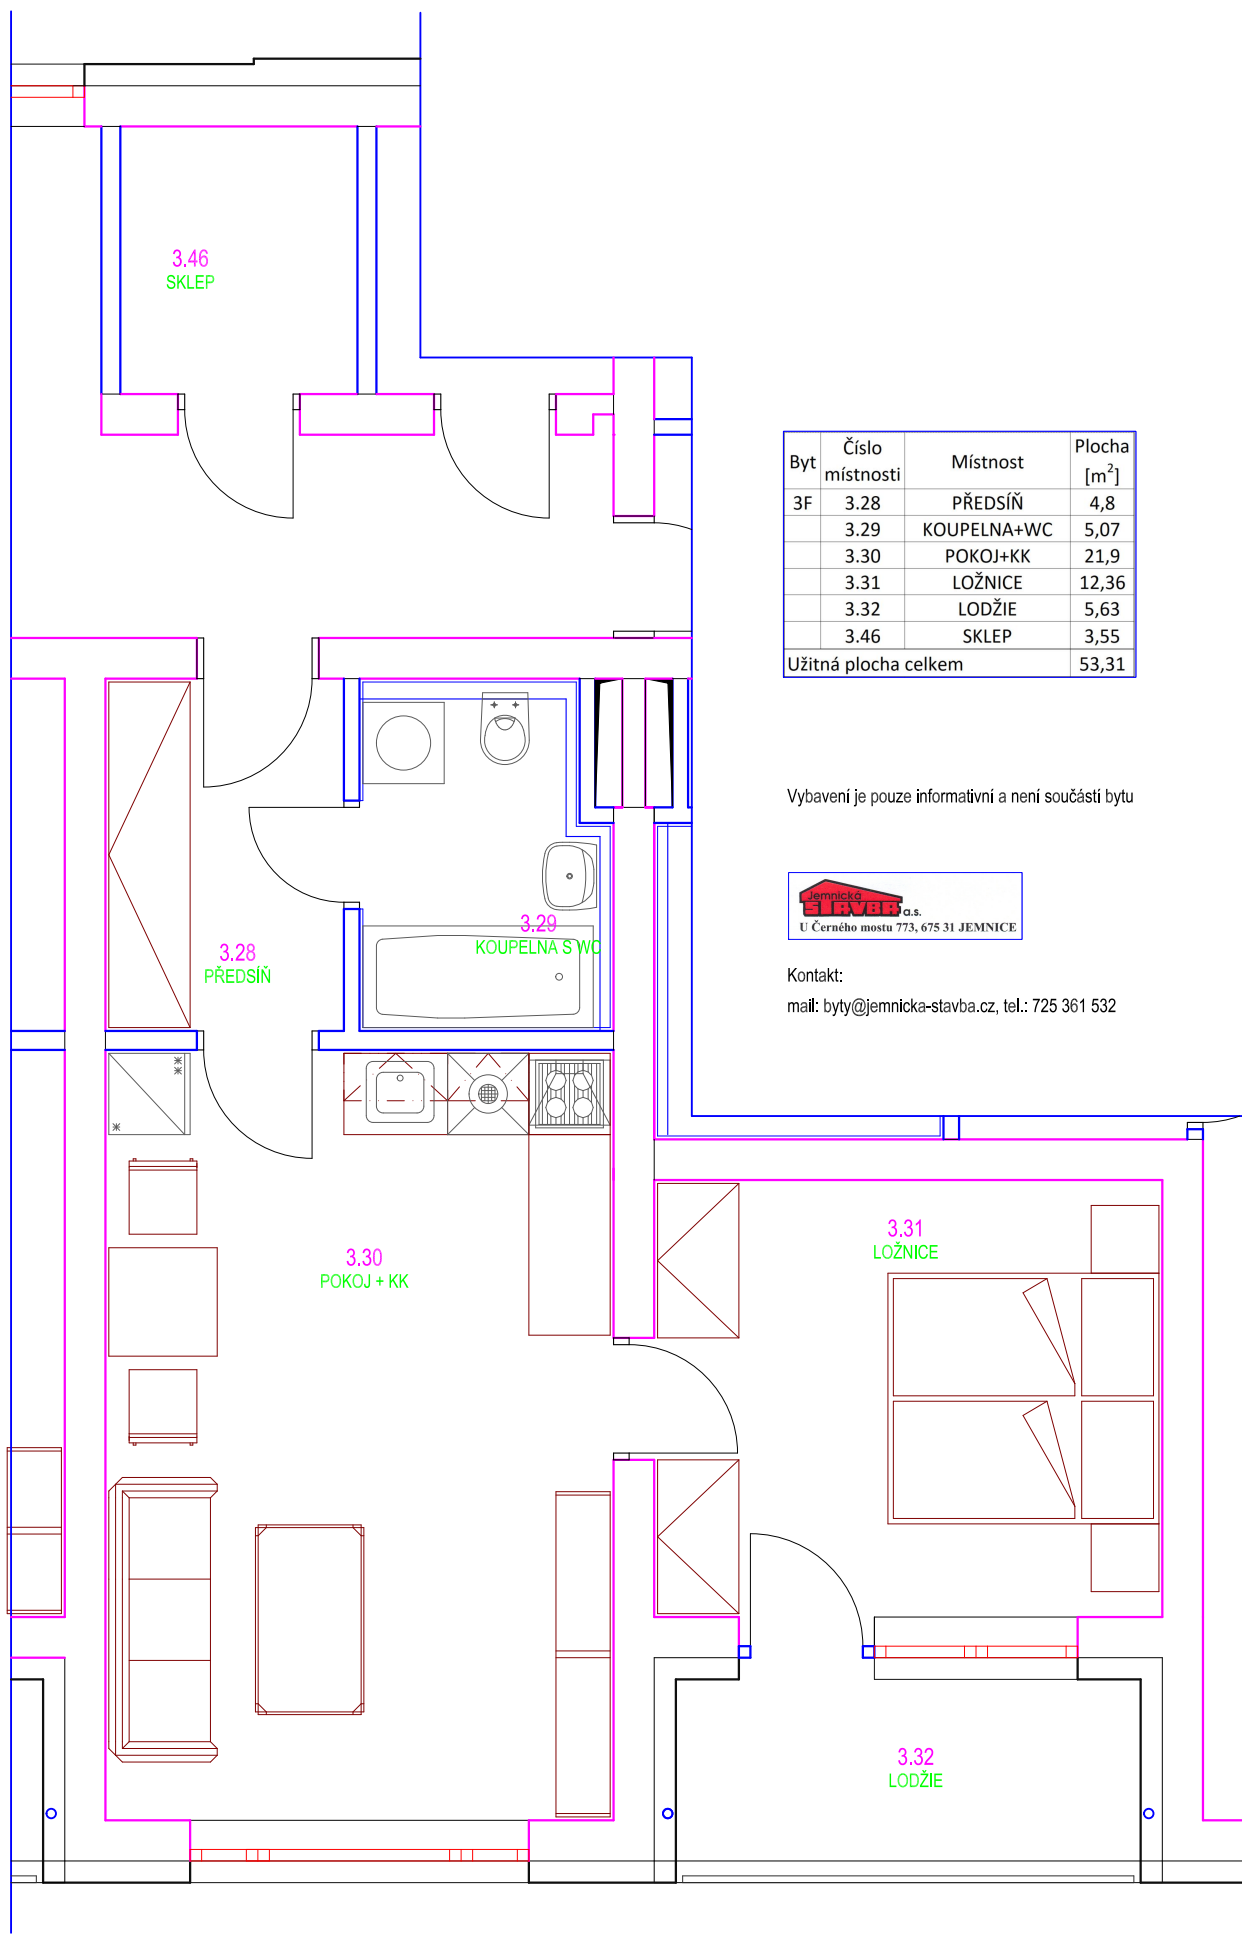

Byt	Číslo místnosti	Místnost	Plocha [m ²]
3F	3.28	PŘEDSÍŇ	4,8
	3.29	KOUPELNA+WC	5,07
	3.30	POKOJ+KK	21,9
	3.31	LOŽNICE	12,36
	3.32	LODŽIE	5,63
	3.46	SKLEP	3,55
Užitná plocha celkem			53,31

Vybavení je pouze informativní a není součástí bytu



Kontakt:
mail: byty@jemnicka-stavba.cz, tel.: 725 361 532