


Byt č. 3G, umístění: 3.np, kategorie: 3 + kk

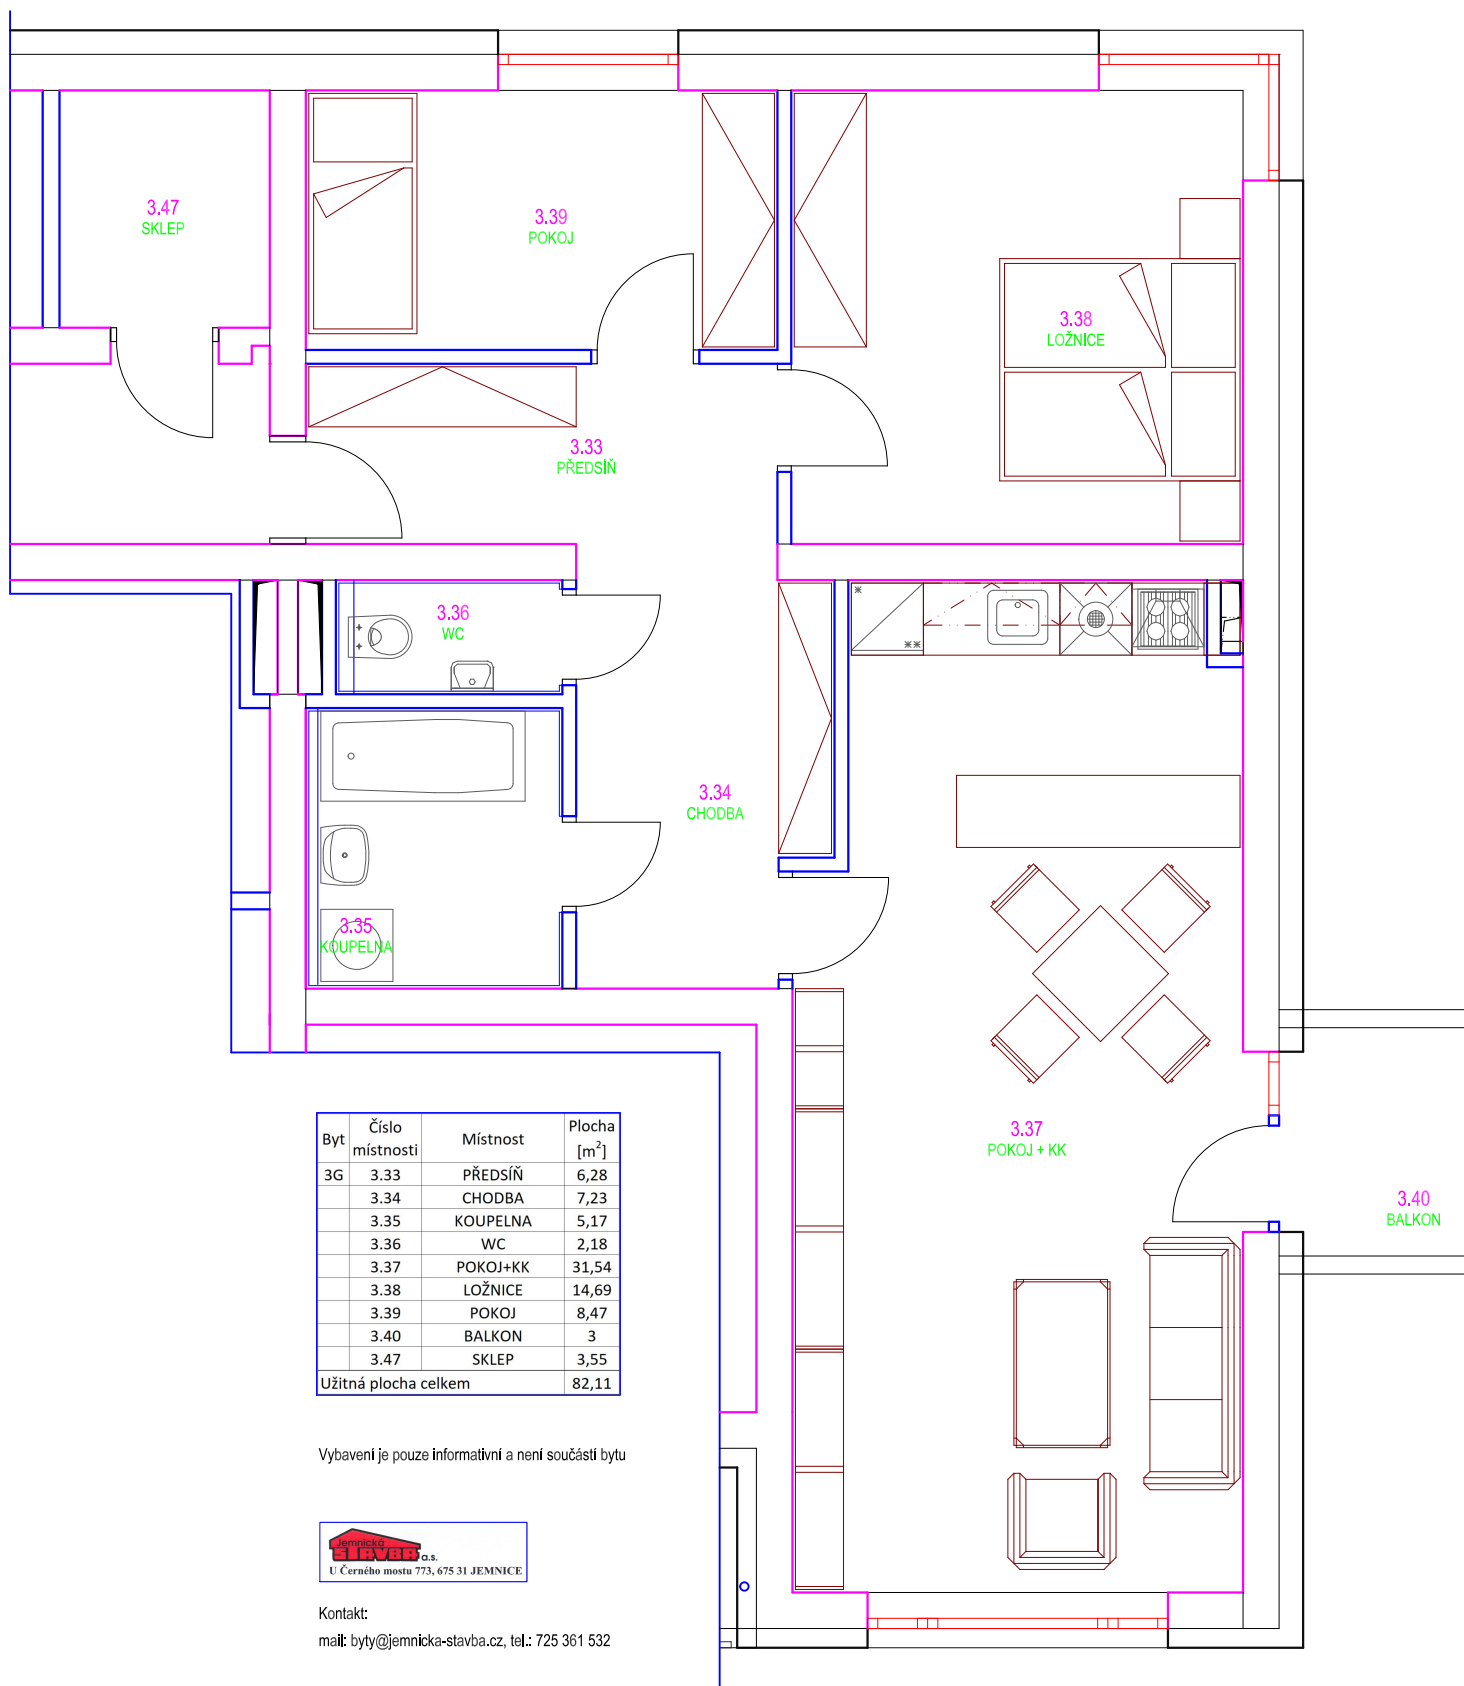

Byt	Číslo místnosti	Místnost	Plocha [m ²]
3G	3.33	PŘEDSÍŇ	6,28
	3.34	CHODBA	7,23
	3.35	KOUPELNA	5,17
	3.36	WC	2,18
	3.37	POKOJ+KK	31,54
	3.38	LOŽNICE	14,69
	3.39	POKOJ	8,47
	3.40	BALKON	3
	3.47	SKLEP	3,55
Užitná plocha celkem			82,11

Vybavení je pouze informativní a není součástí bytu



Kontakt:
 mail: byty@jemnicka-stavba.cz, tel.: 725 361 532