


Byt č. 4A, umístění: 4.np, kategorie: 3 + kk

Byt	Číslo místnosti	Místnost	Plocha [m ²]
4A	4.01	PŘEDSÍŇ	7,25
	4.02	WC	2,13
	4.03	KOUPELNA	5,1
	4.04	POKOJ	9,27
	4.05	POKOJ+KK	27,01
	4.06	LOŽNICE	14,86
	4.07	TERASA	15,88
	0.52	SKLEP	3,55
Užitná plocha celkem			85,05

Vybavení je pouze informativní a není součástí bytu



Kontakt:
mail: byty@jemnicka-stavba.cz, tel.: 725 361 532

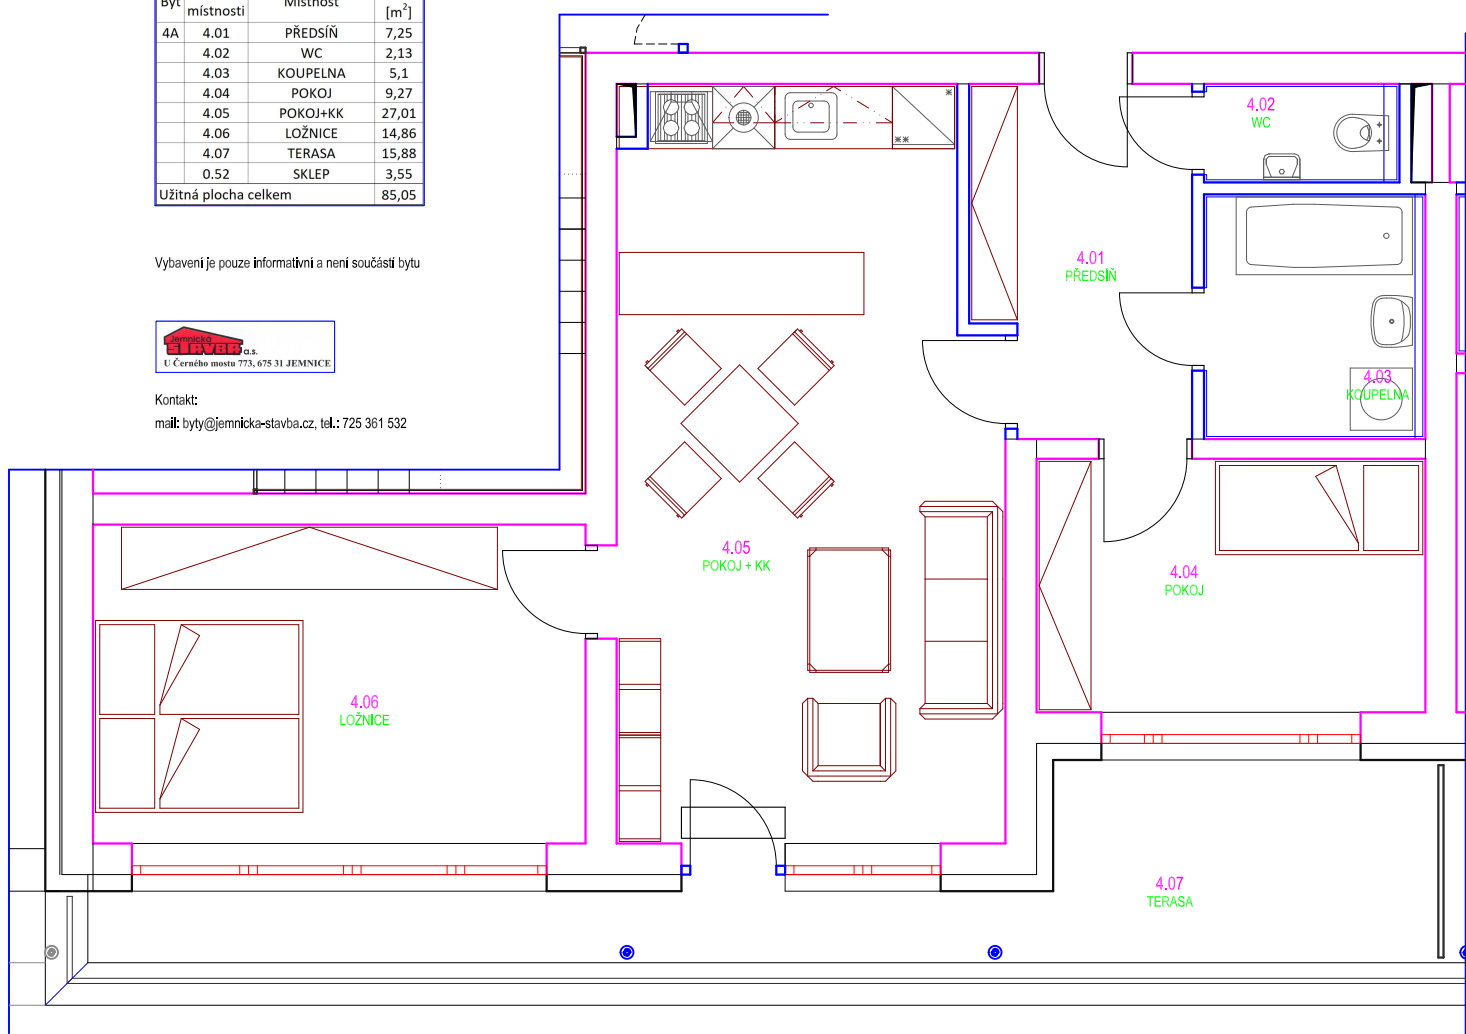

0.52
SKLEP

