


Byt č. 4C, umístění: 4.np, kategorie: 3 + kk

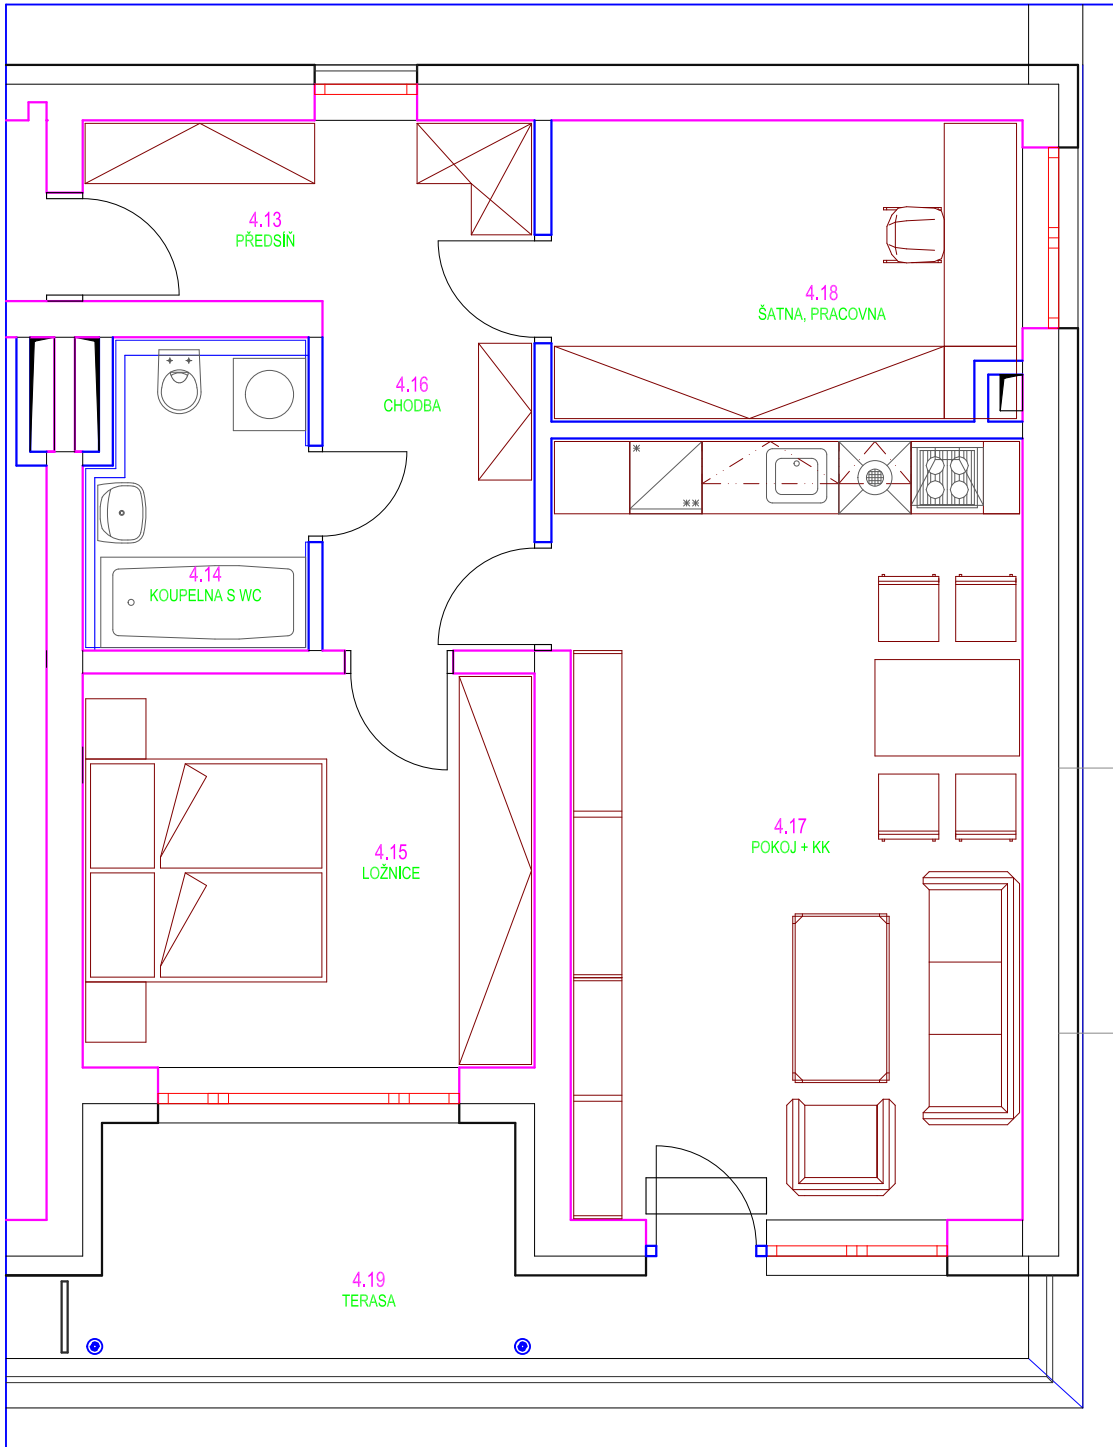

Byt	Číslo místnosti	Místnost	Plocha [m <sup>2</sup> ]
4C	4.13	PŘEDSÍŇ	3,05
	4.14	KOUPELNA+WC	5,07
	4.15	LOŽNICE	12,5
	4.16	CHODBA	8,05
	4.17	POKOJ+KK	25,19
	4.18	ŠATNA, PRACOVNA	10,08
	4.19	TERASA	11,61
	0.54	SKLEP	3,55
Užitná plocha celkem			79,1

Vybavení je pouze informativní a není součástí bytu



Kontakt:  
 mail: byty@jemnicka-stavba.cz, tel.: 725 361 532

0.54  
SKLEP

